


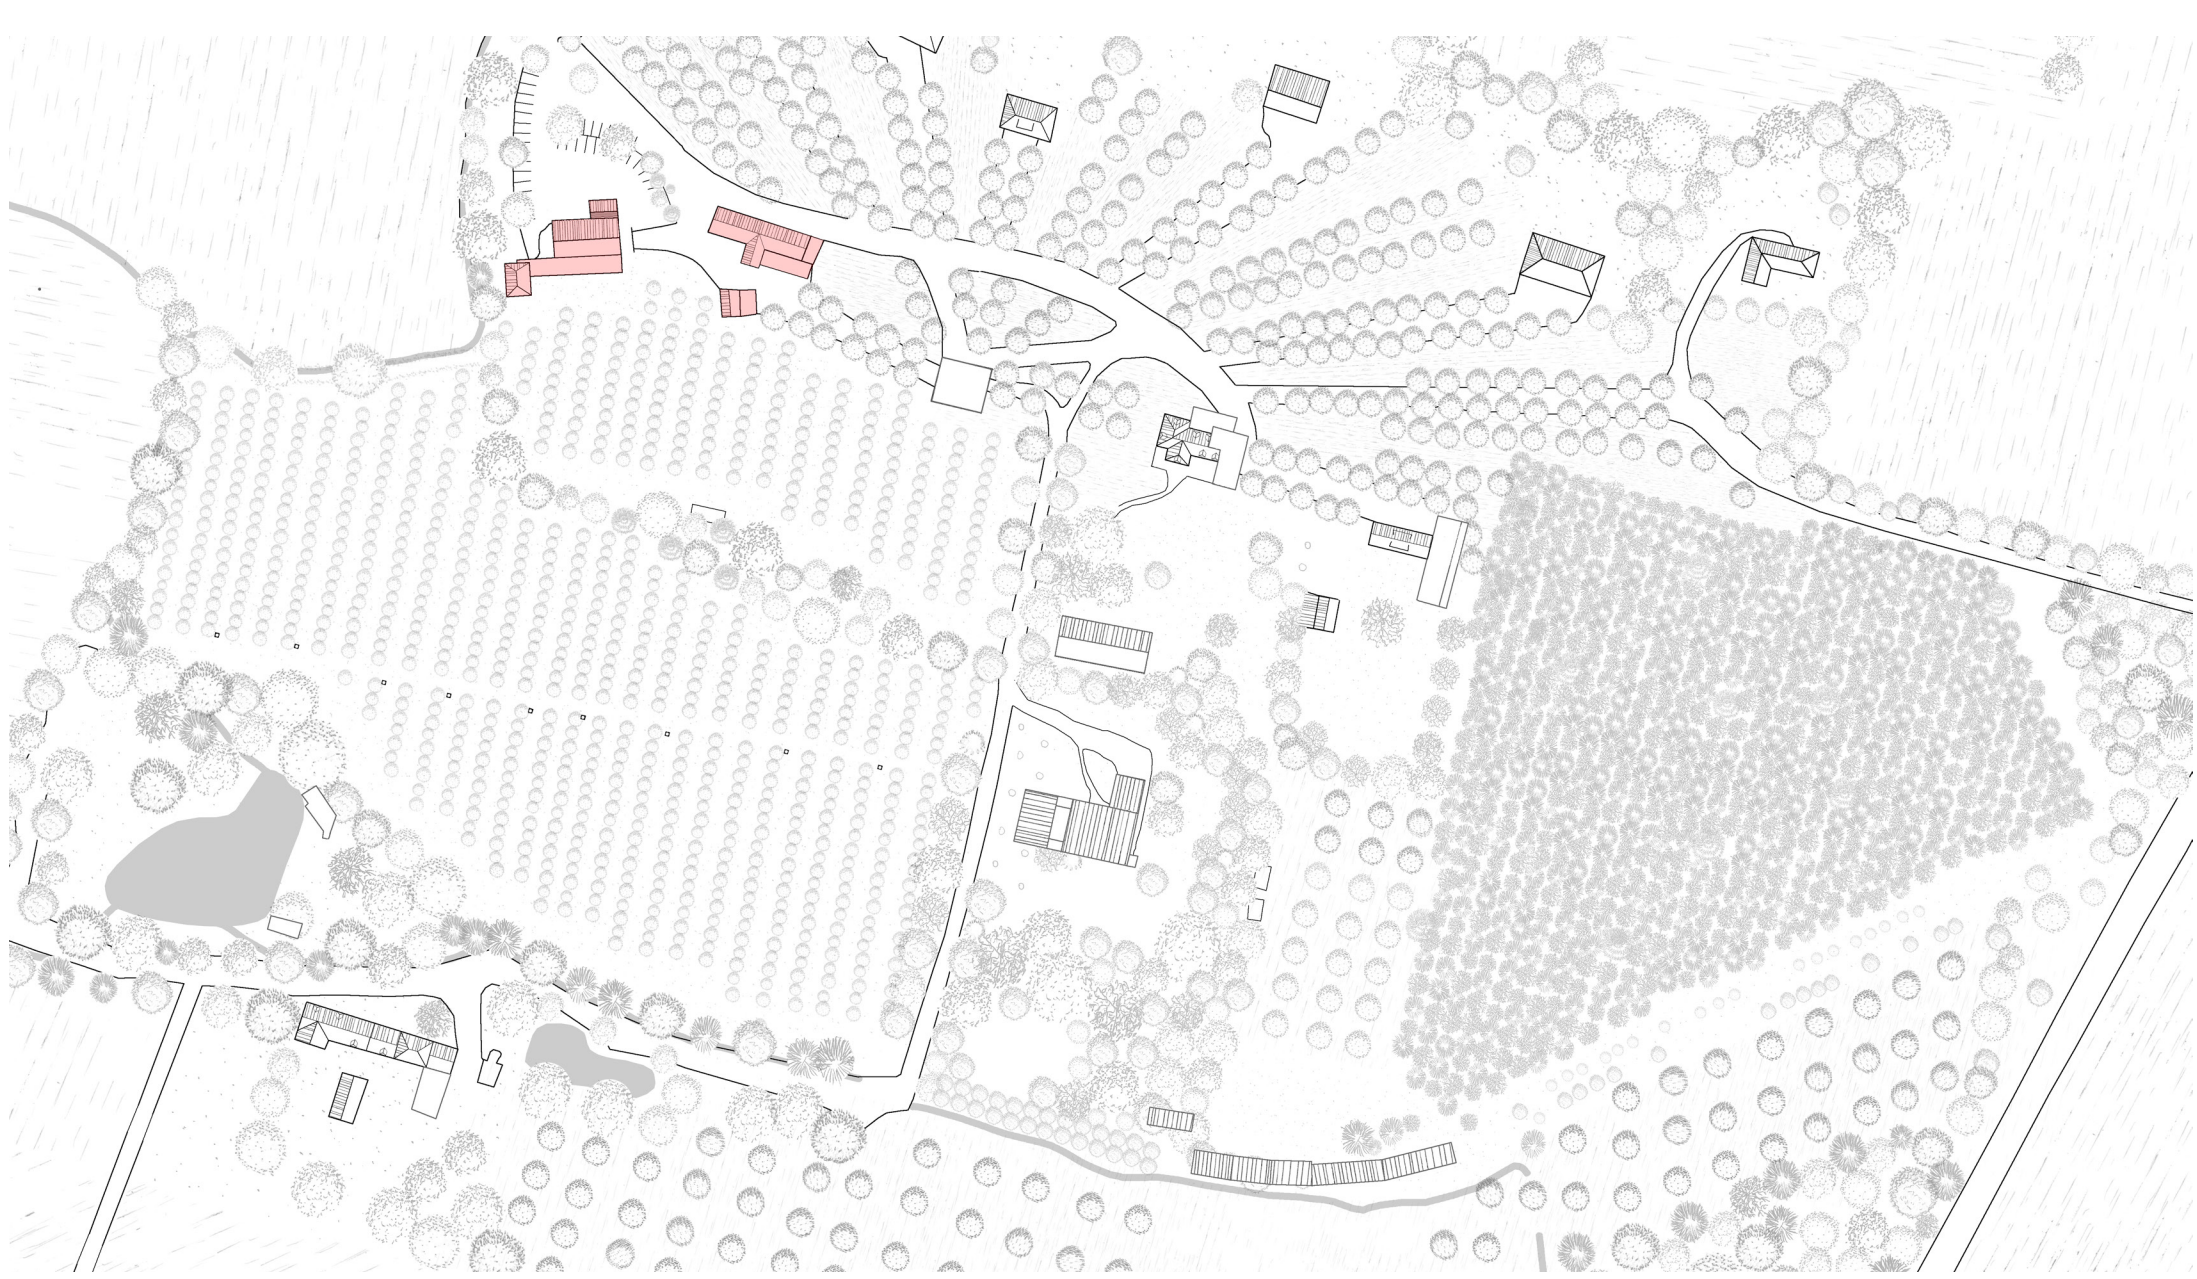

LA BARRE GUIBOURG

MAGASIN & CIDRERIE

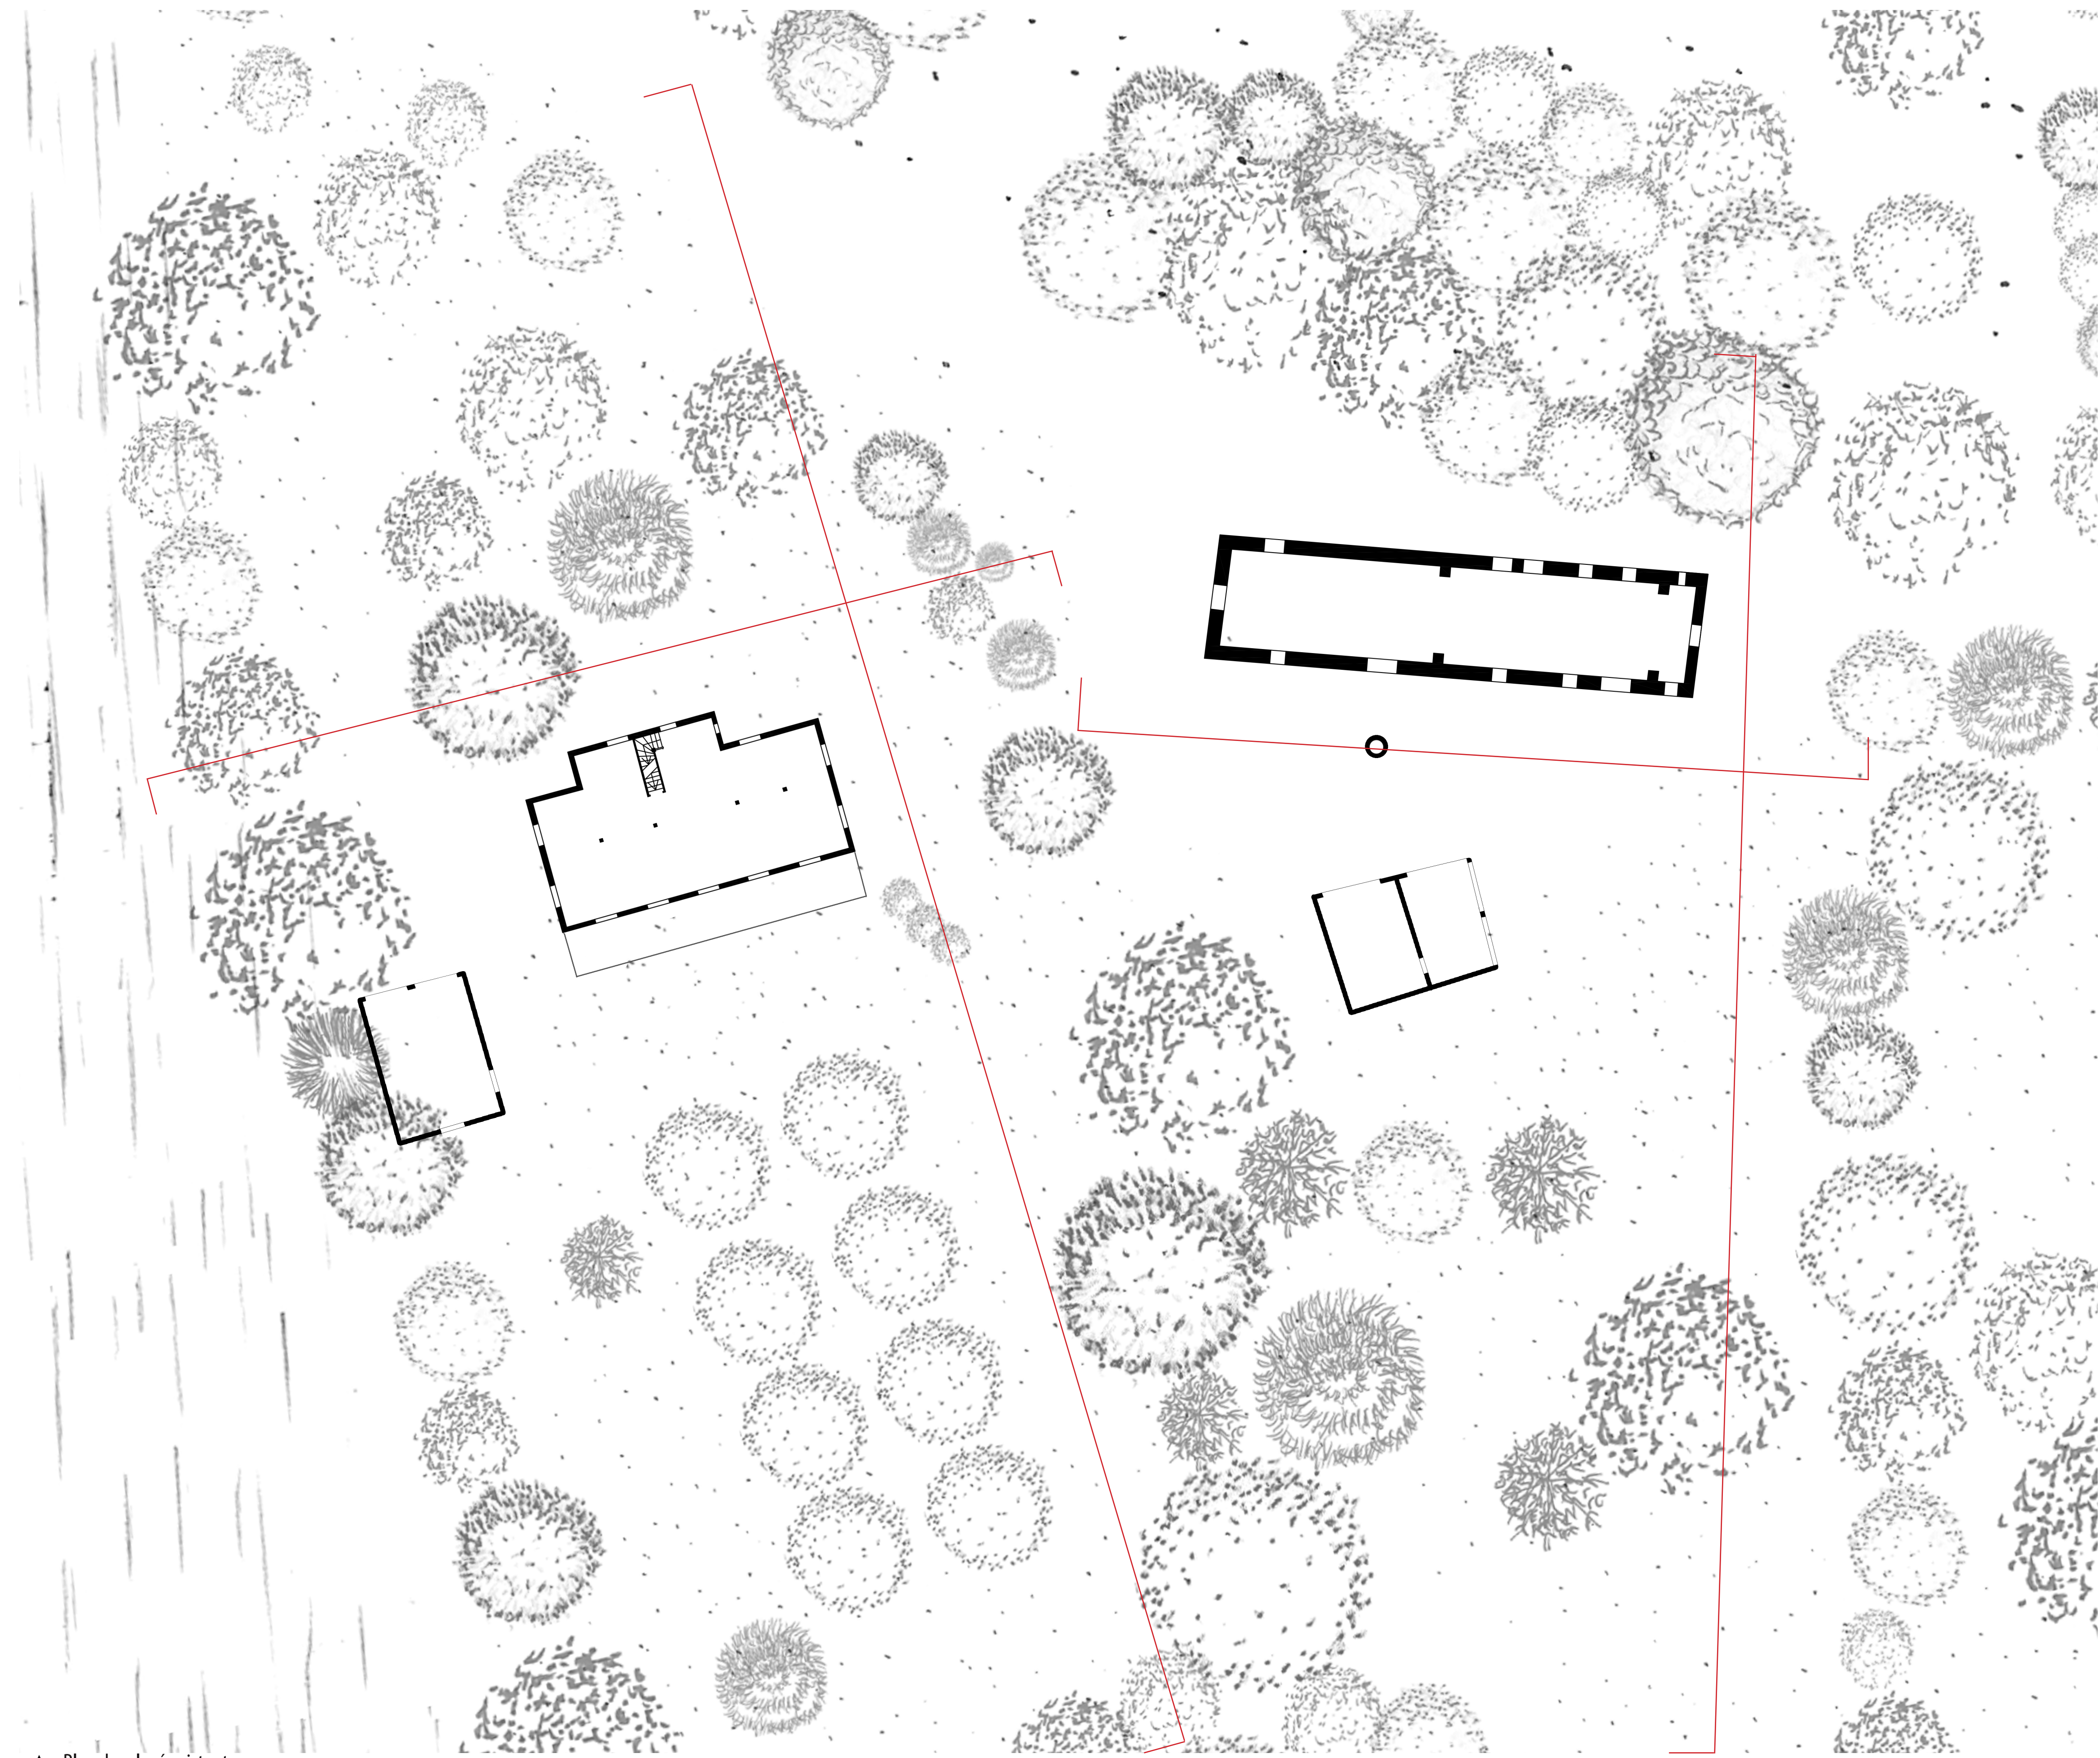


Photo existant Magasin façade sud




Photo existant Magasin façade Nord



Photo existant Cidrerie façade Sud



Photo existant Cidrerie façade Nord

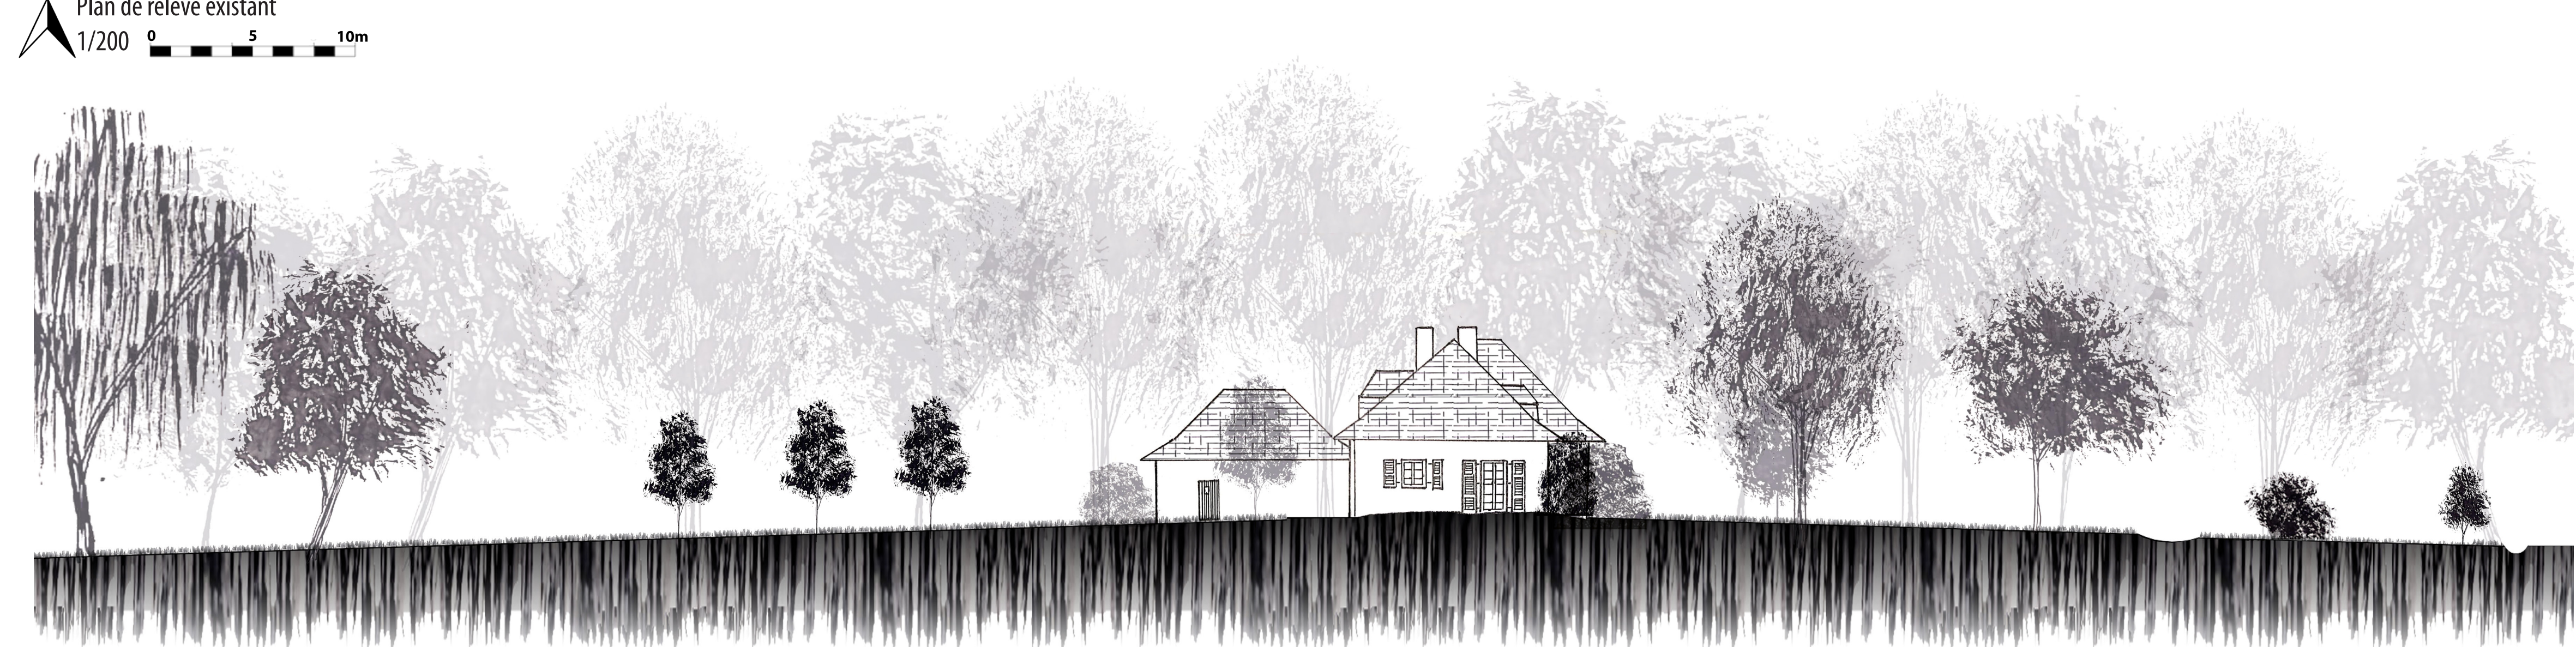

Magasin Relevé existant façade Est

1/200 0 5 10m



Magasin Relevé existant façade Nord

1/200 0 5 10m



Cidrerie Relevé existant façade sud

1/200 0 5 10m



Cidrerie Relevé existant façade Est

1/200 0 5 10m

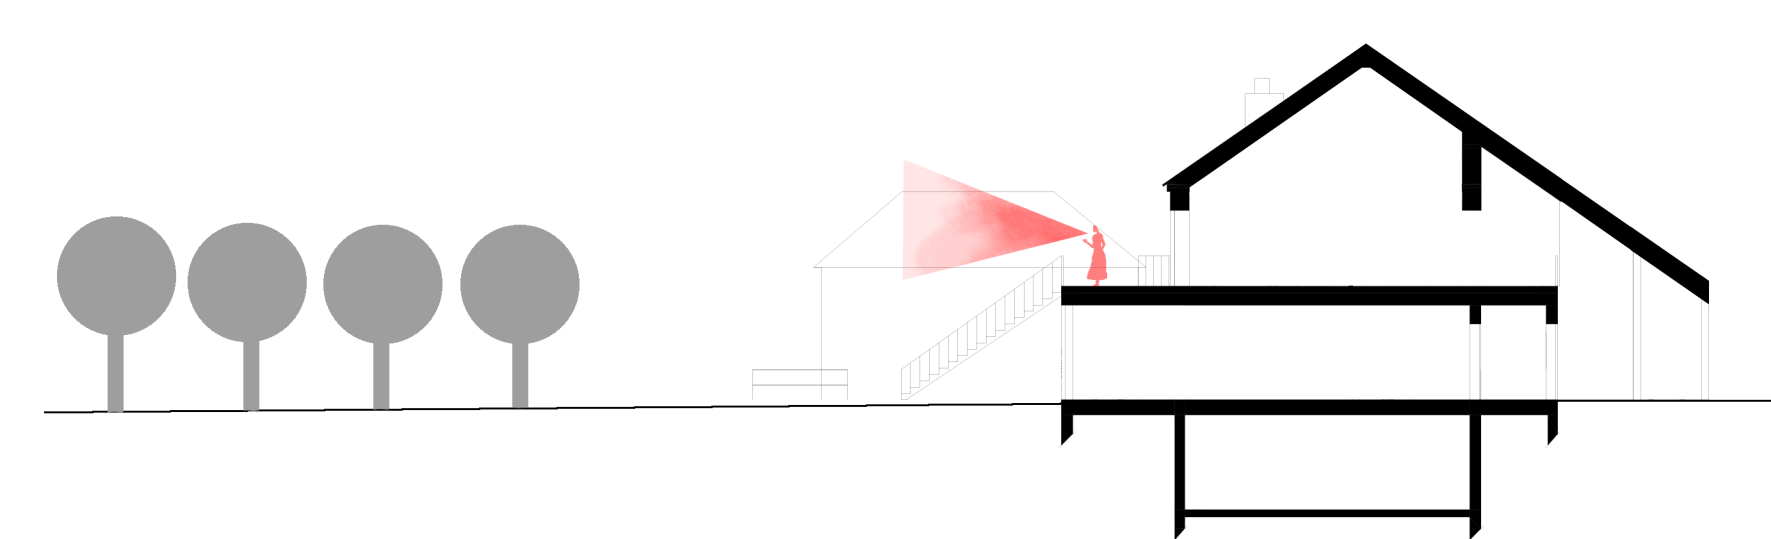
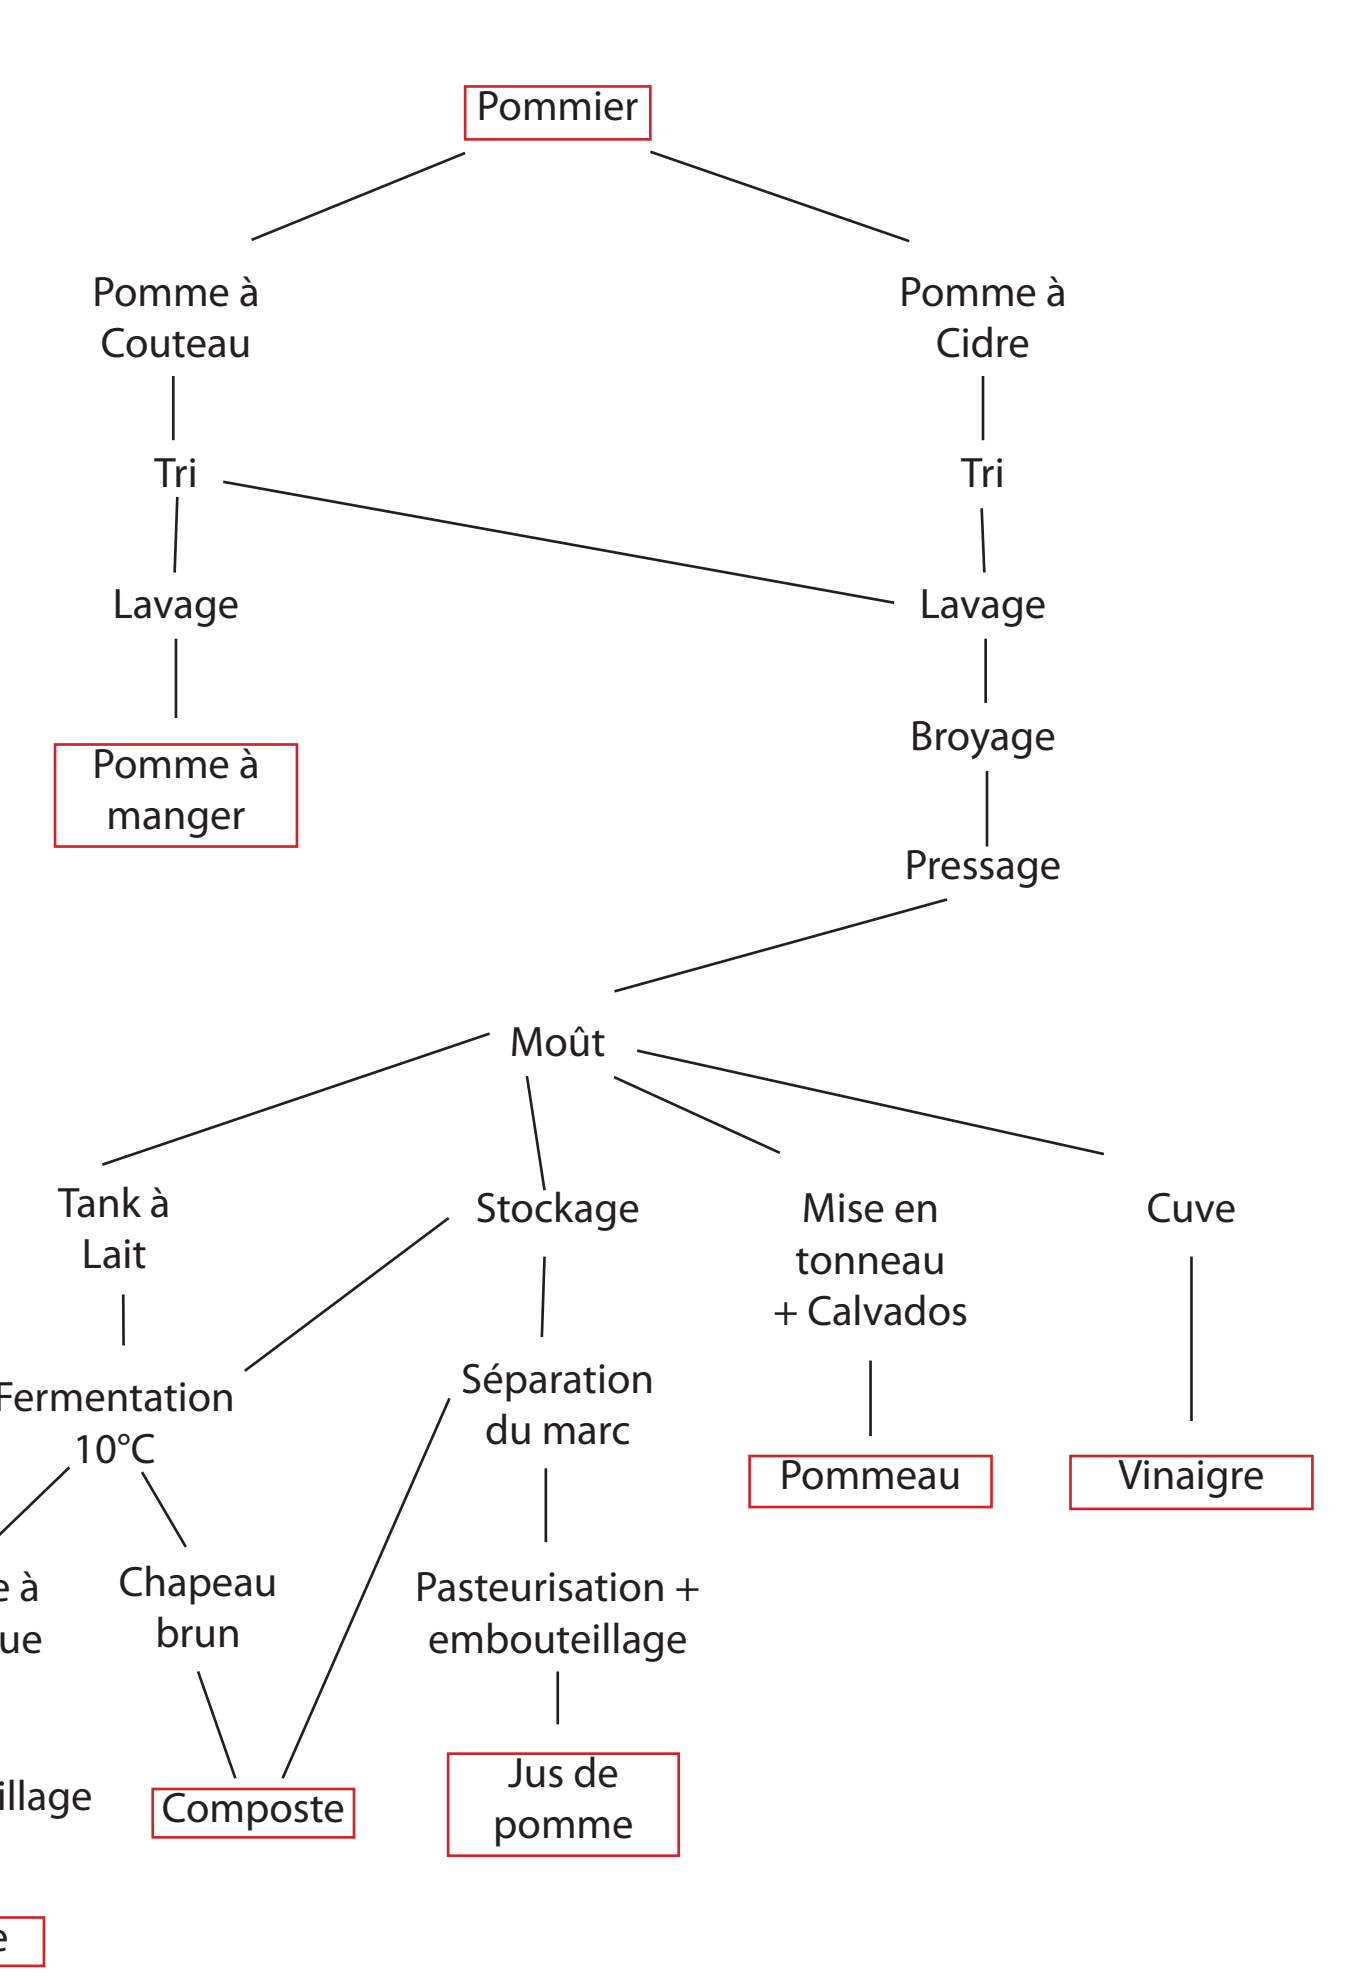
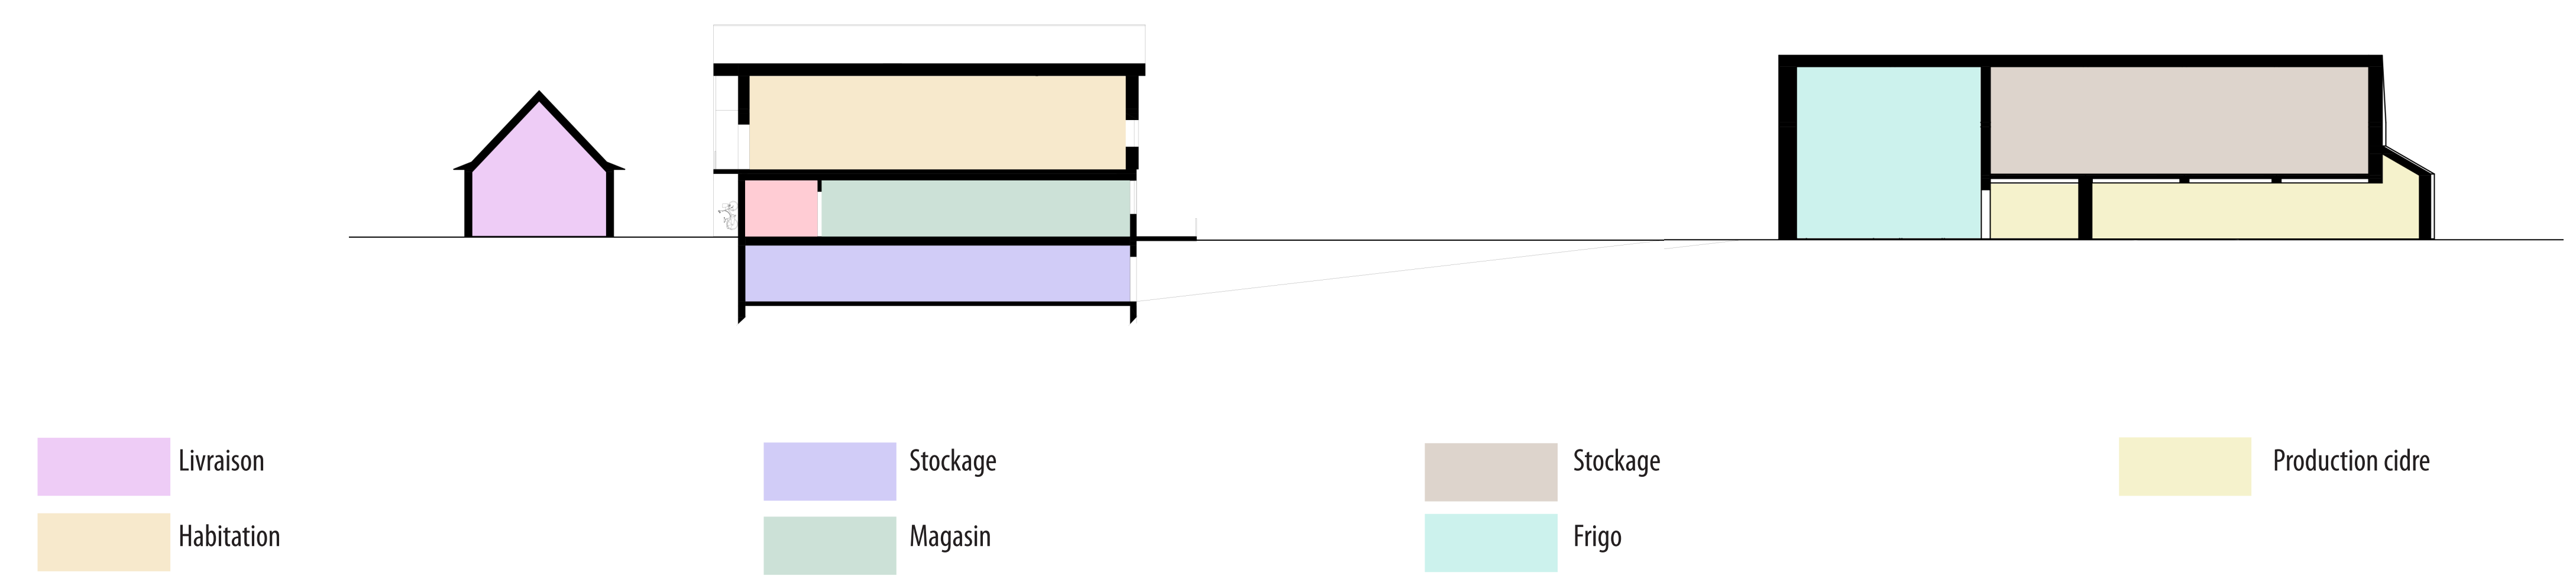
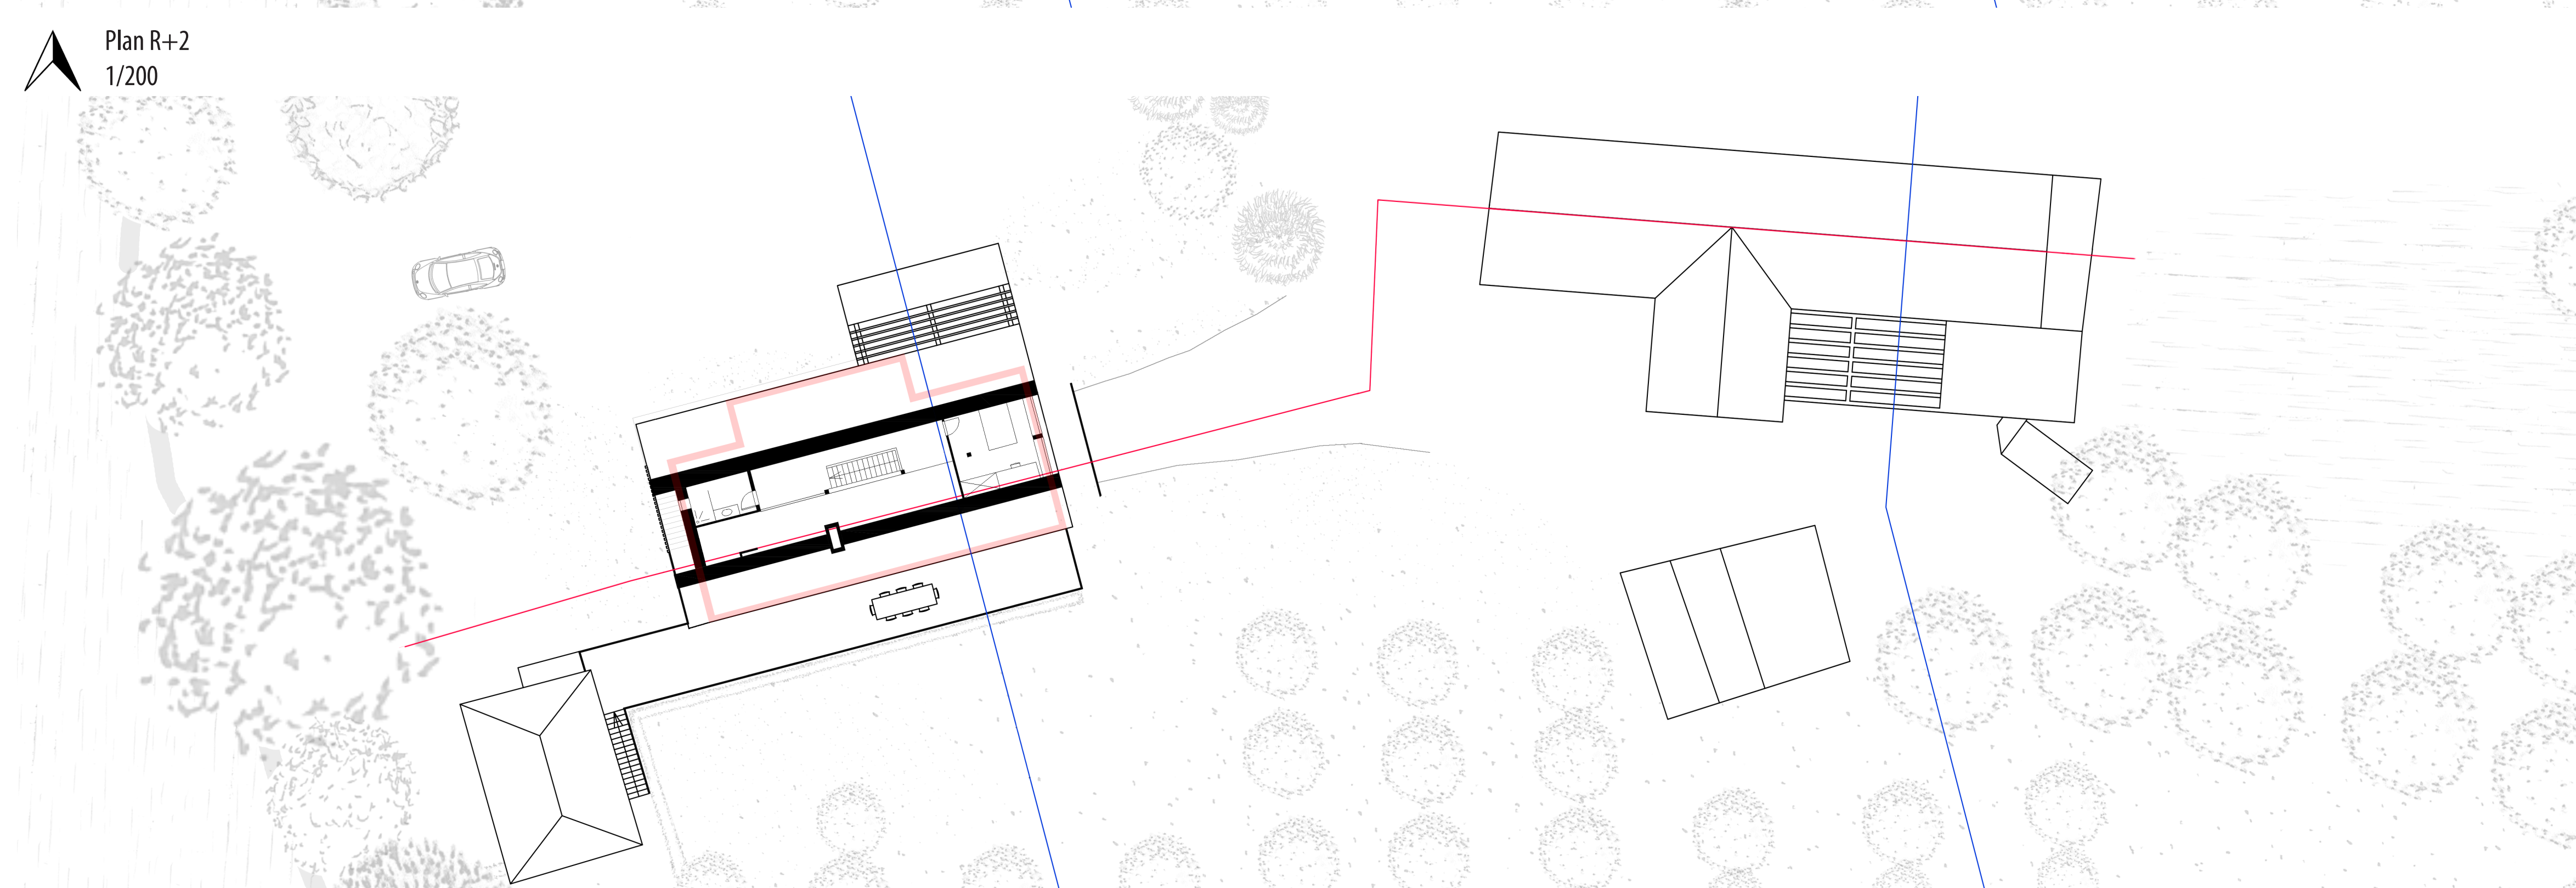
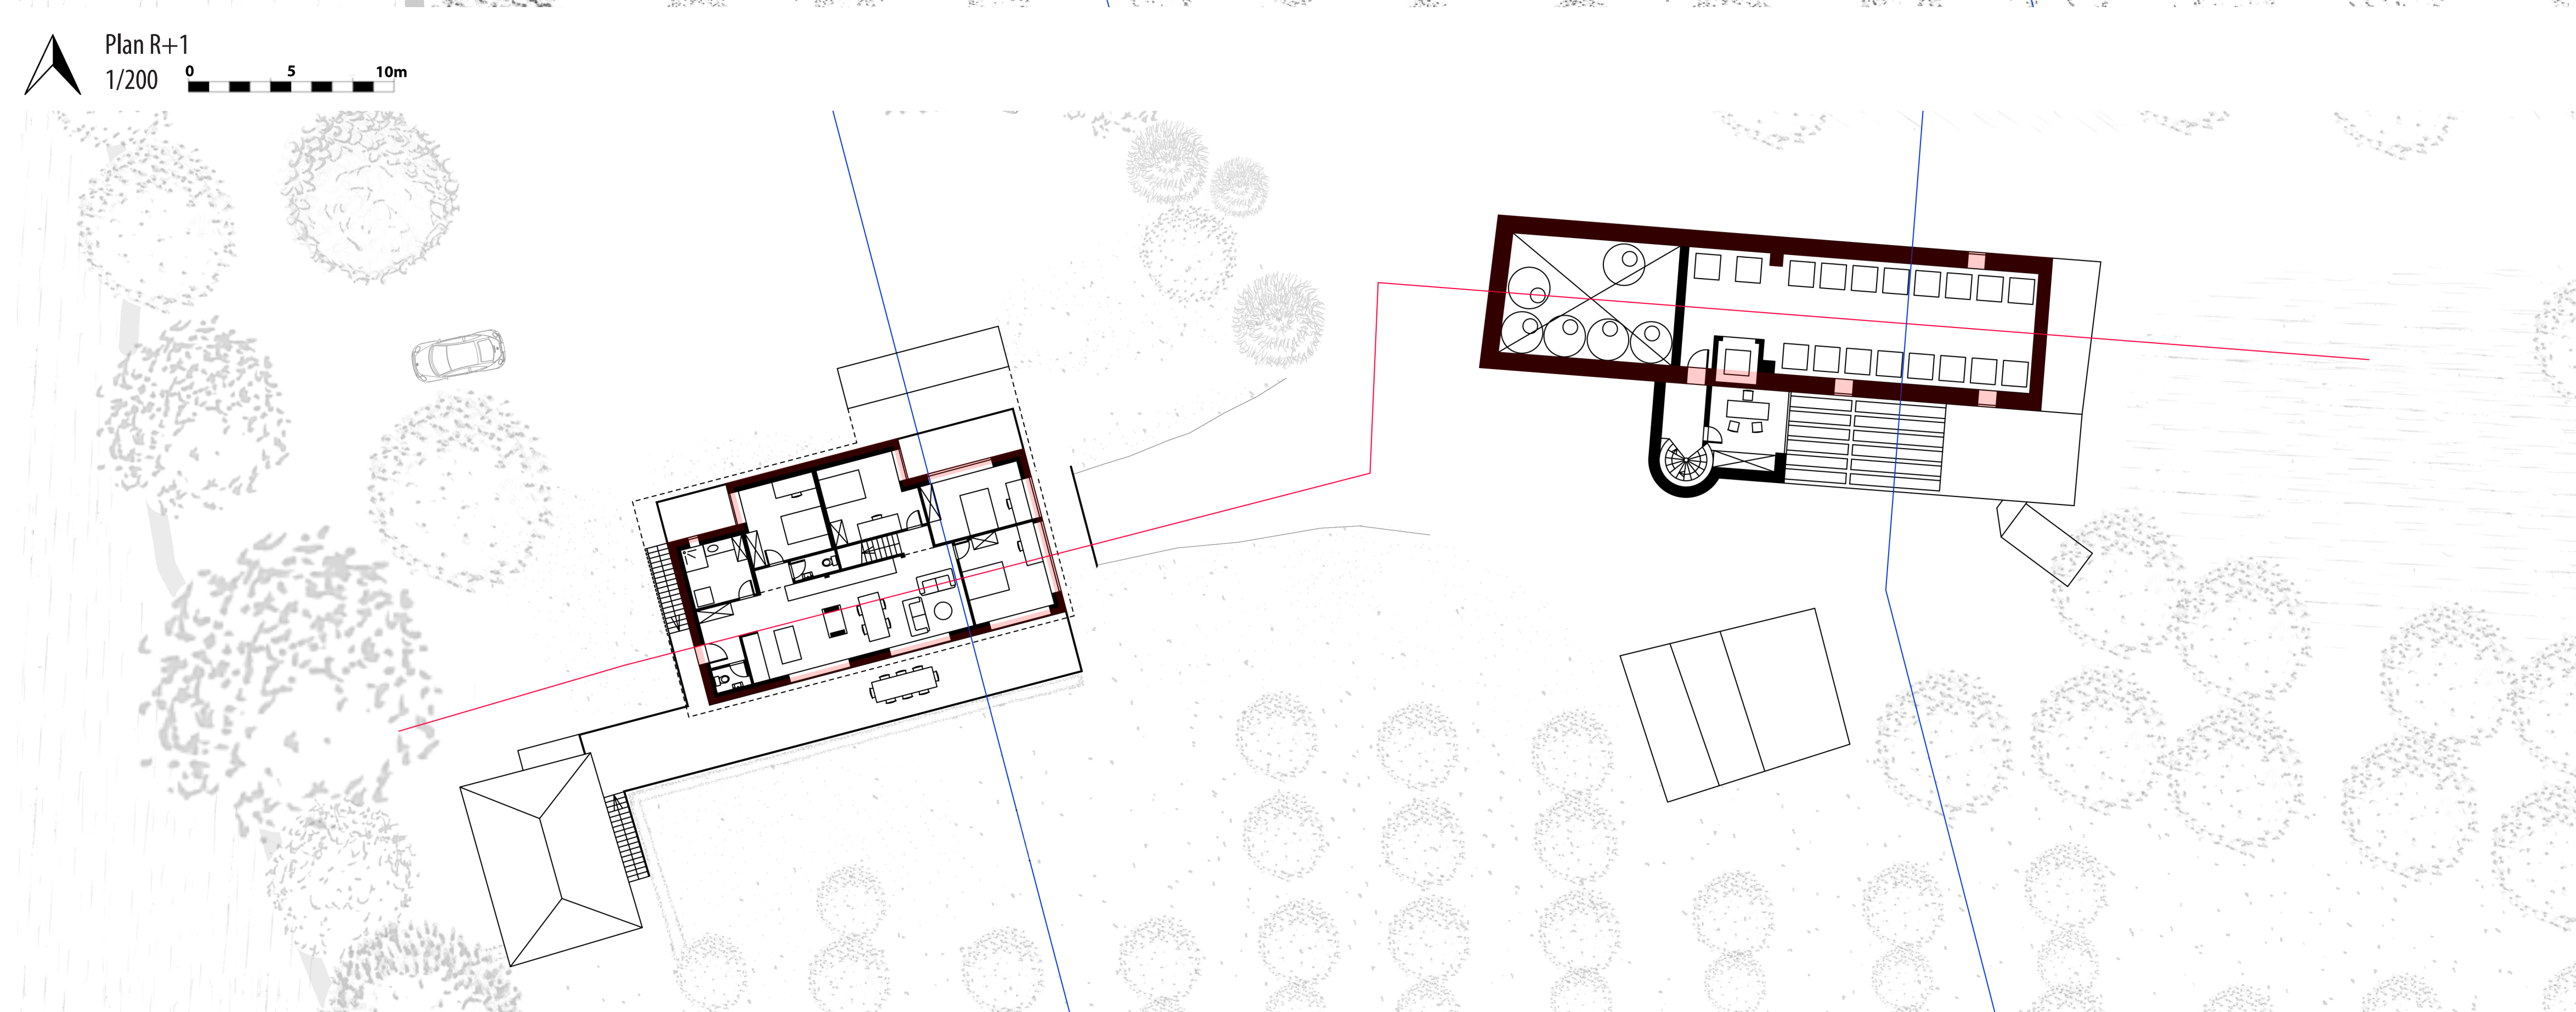
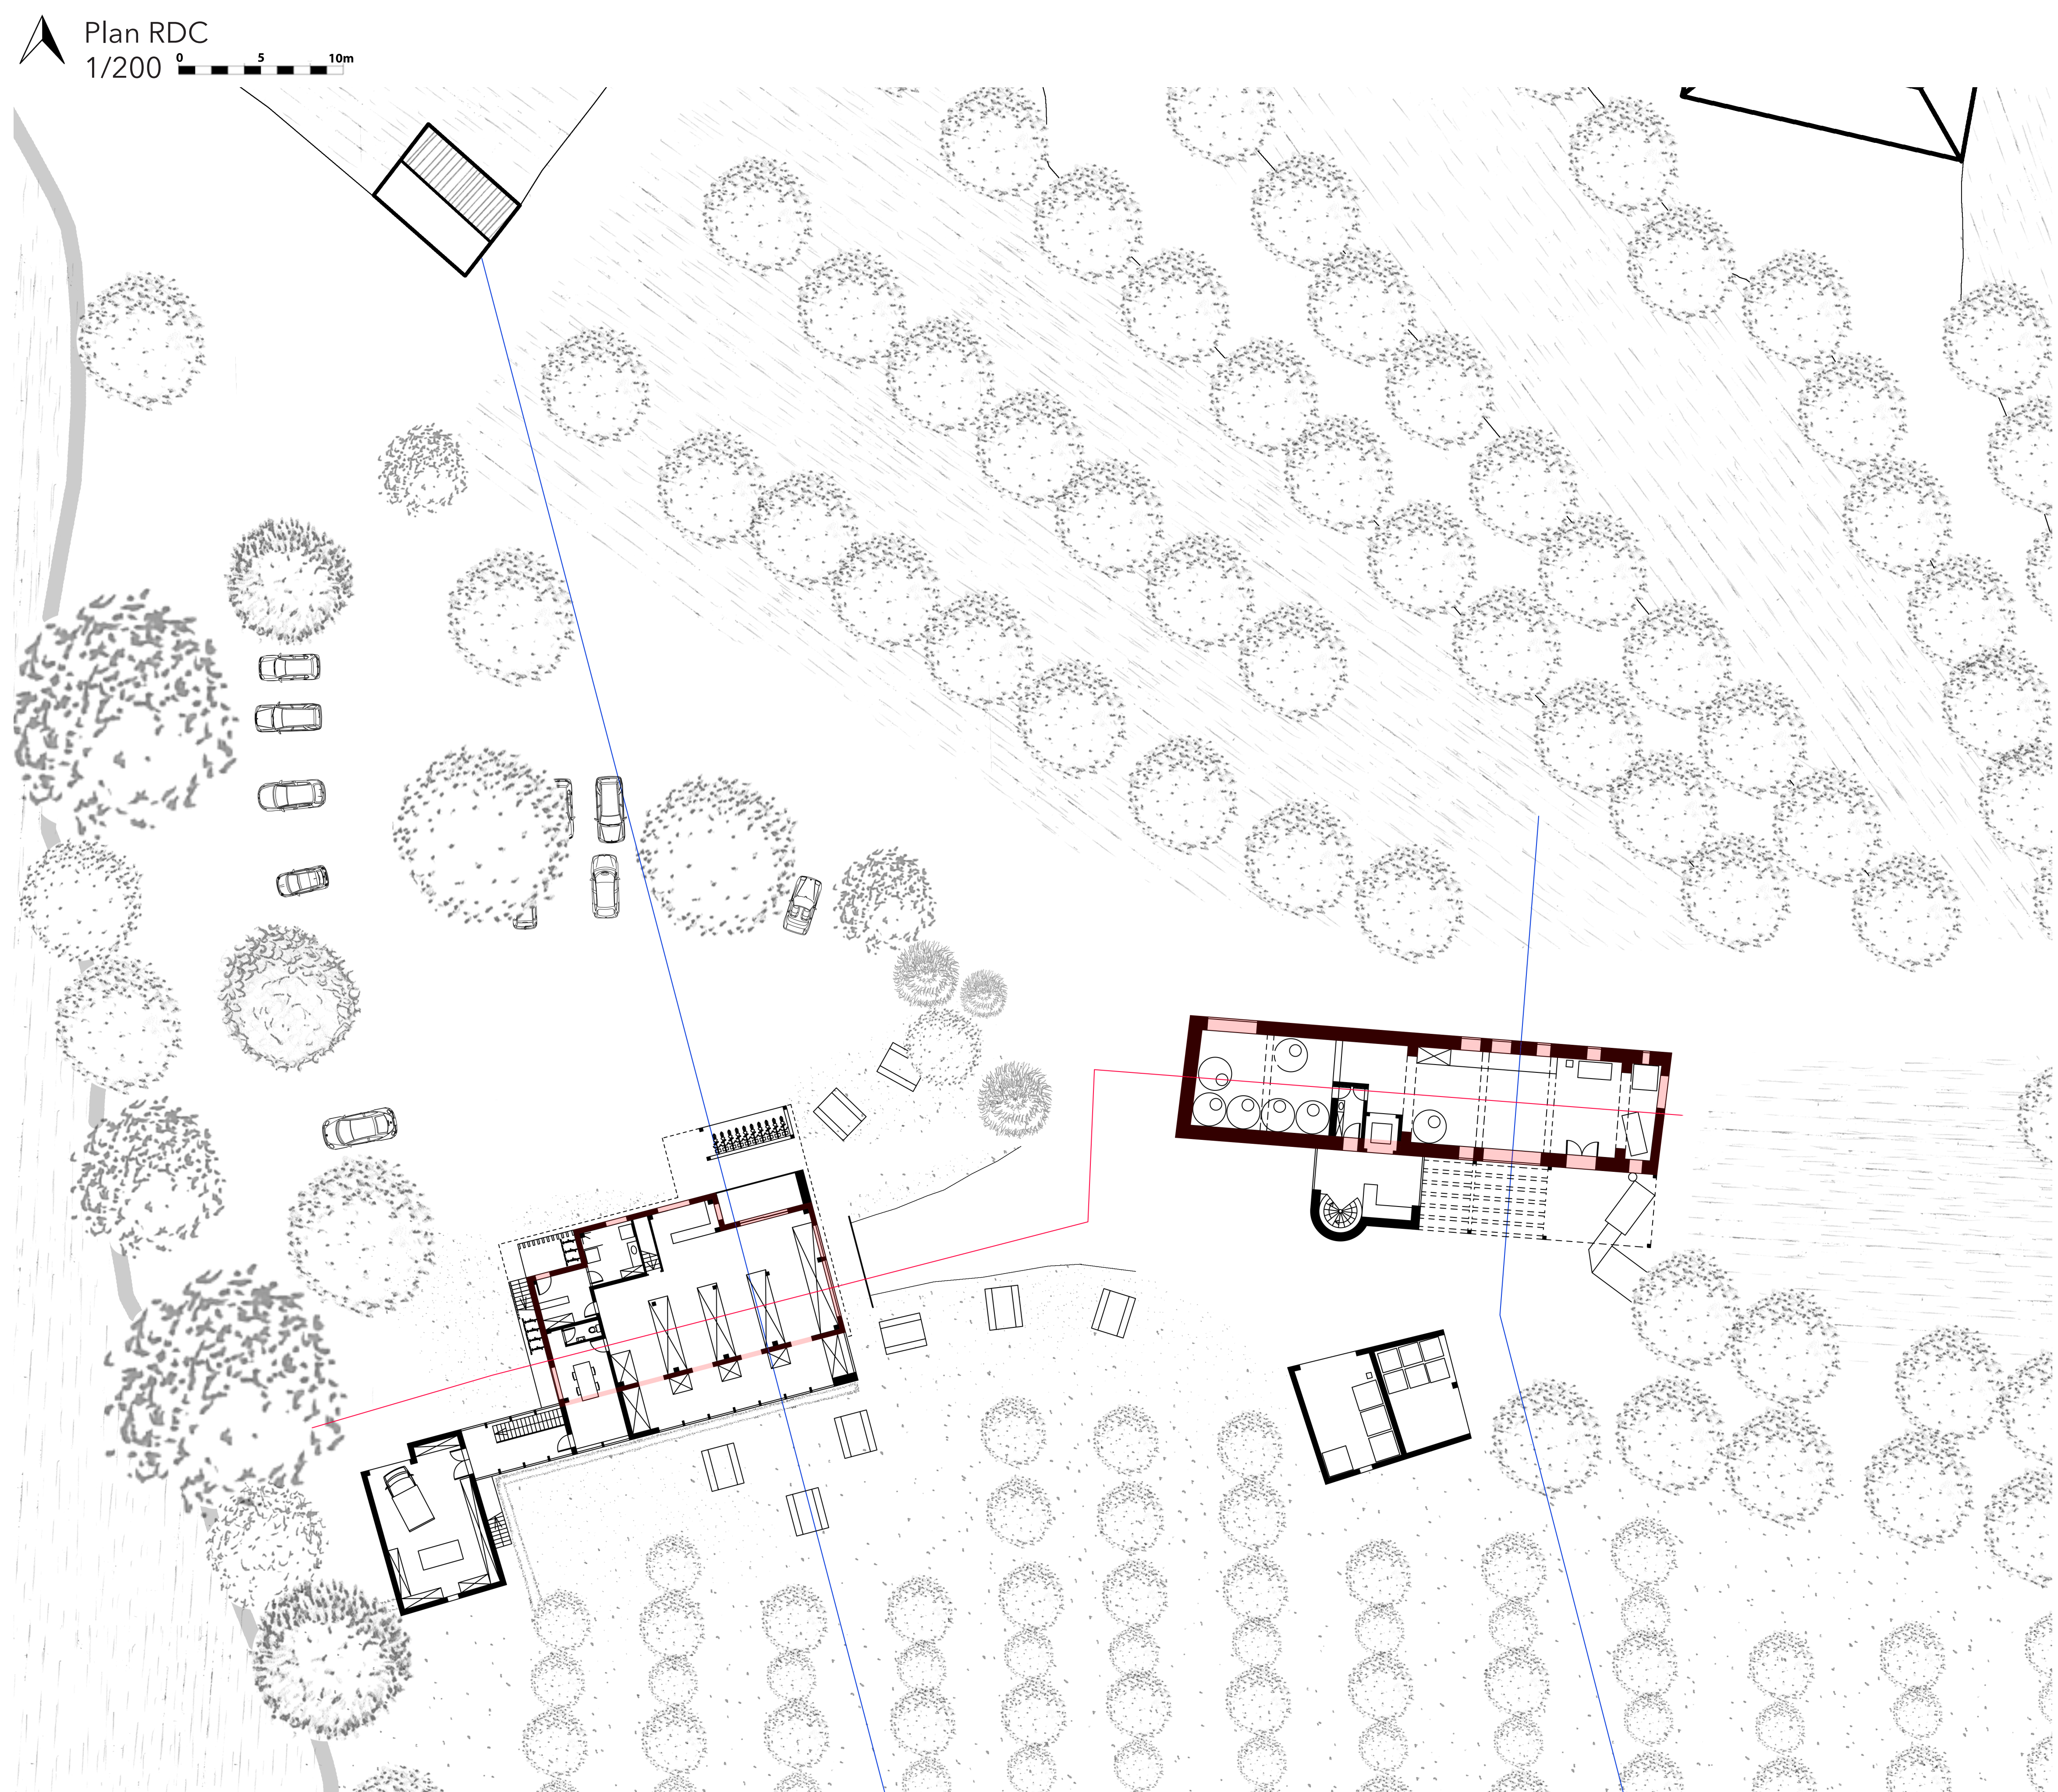


Schéma vue vers le verger

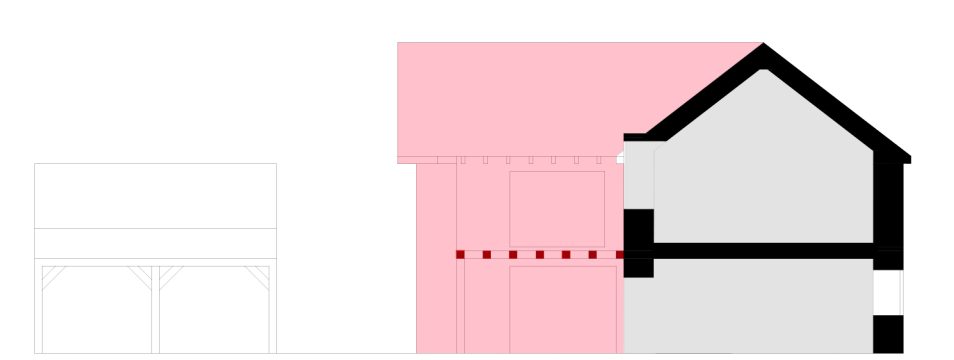


Schéma extensions Cidrerie

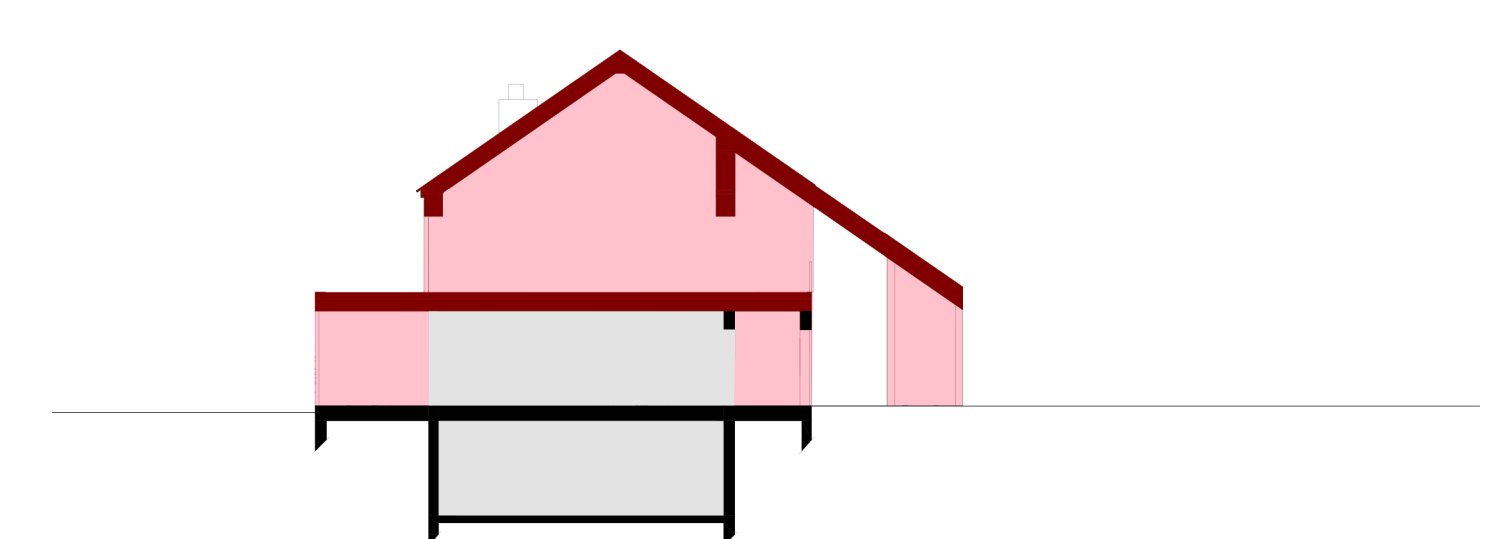


Schéma extensions Magasin



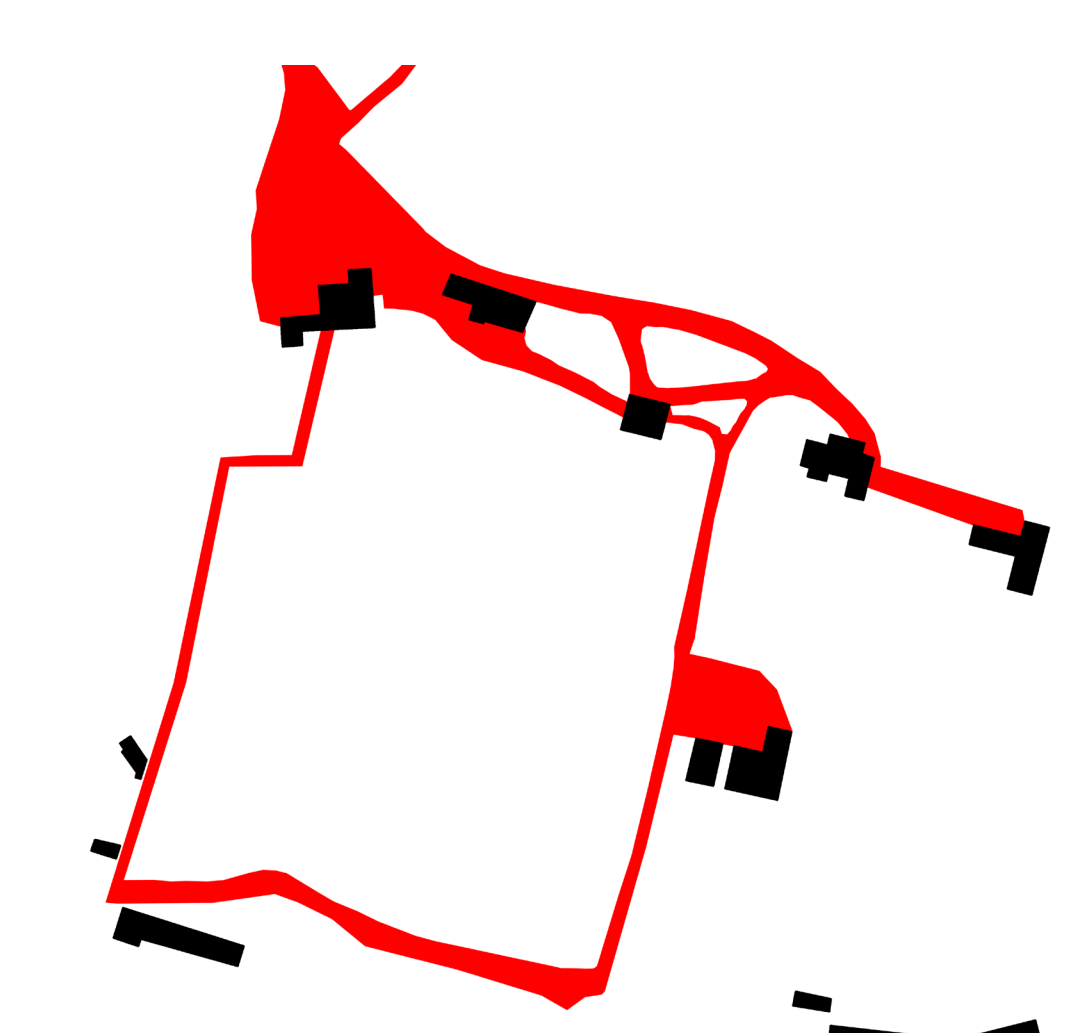



Schéma accès

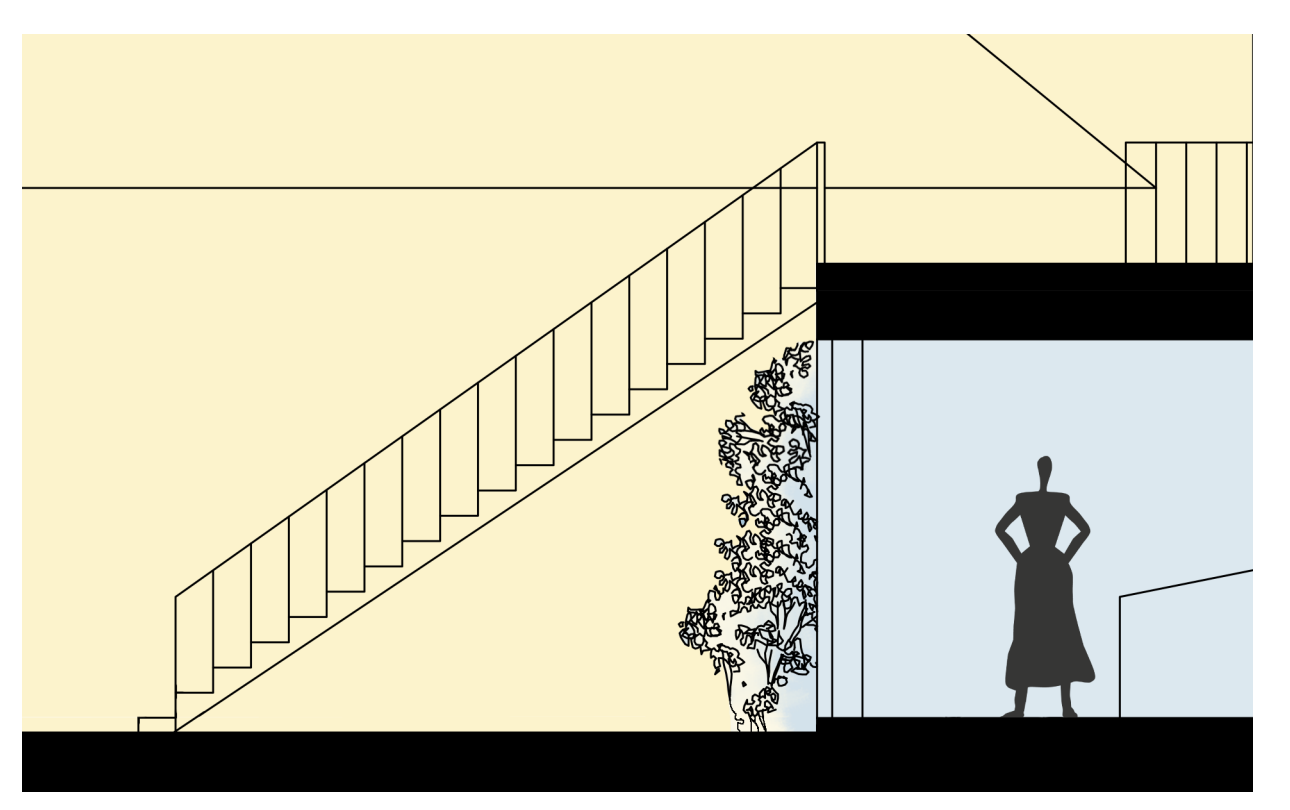

Dispositif climatique été

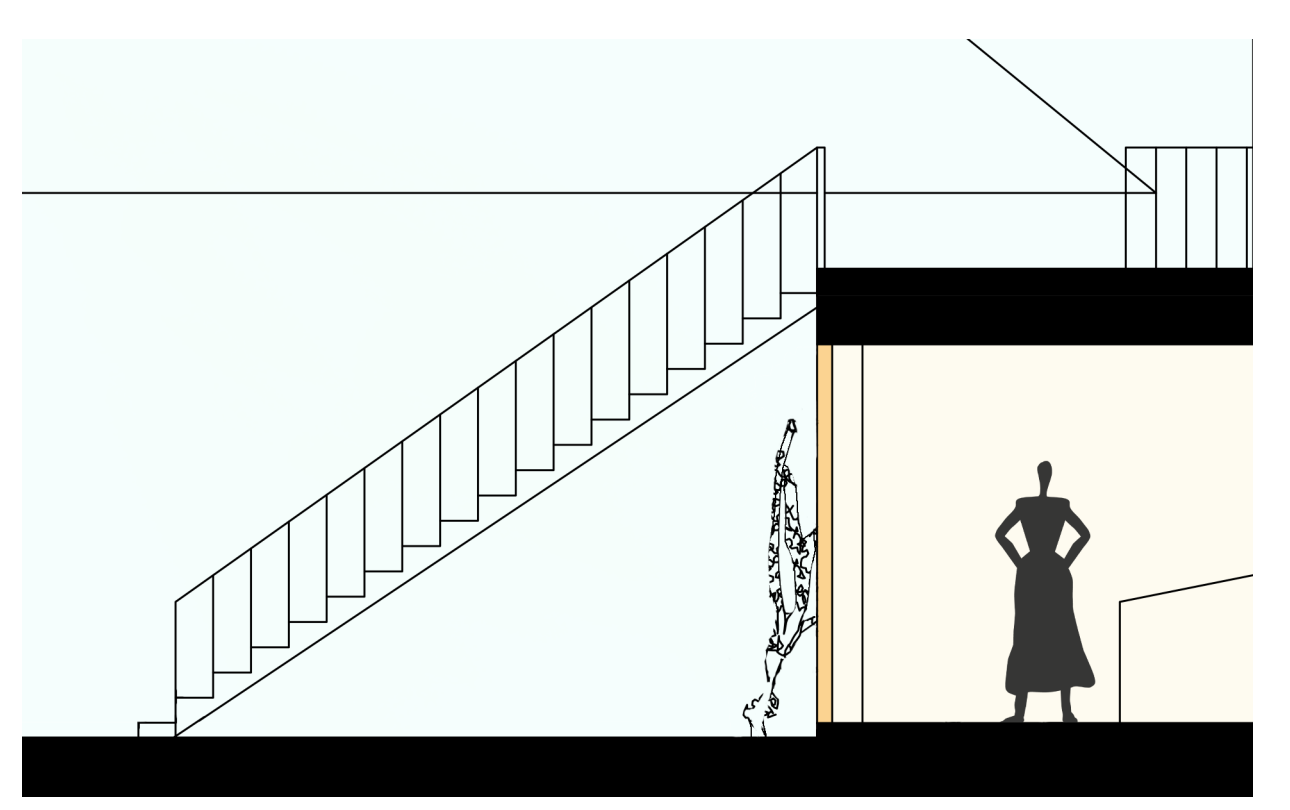


Dispositif climatique hiver


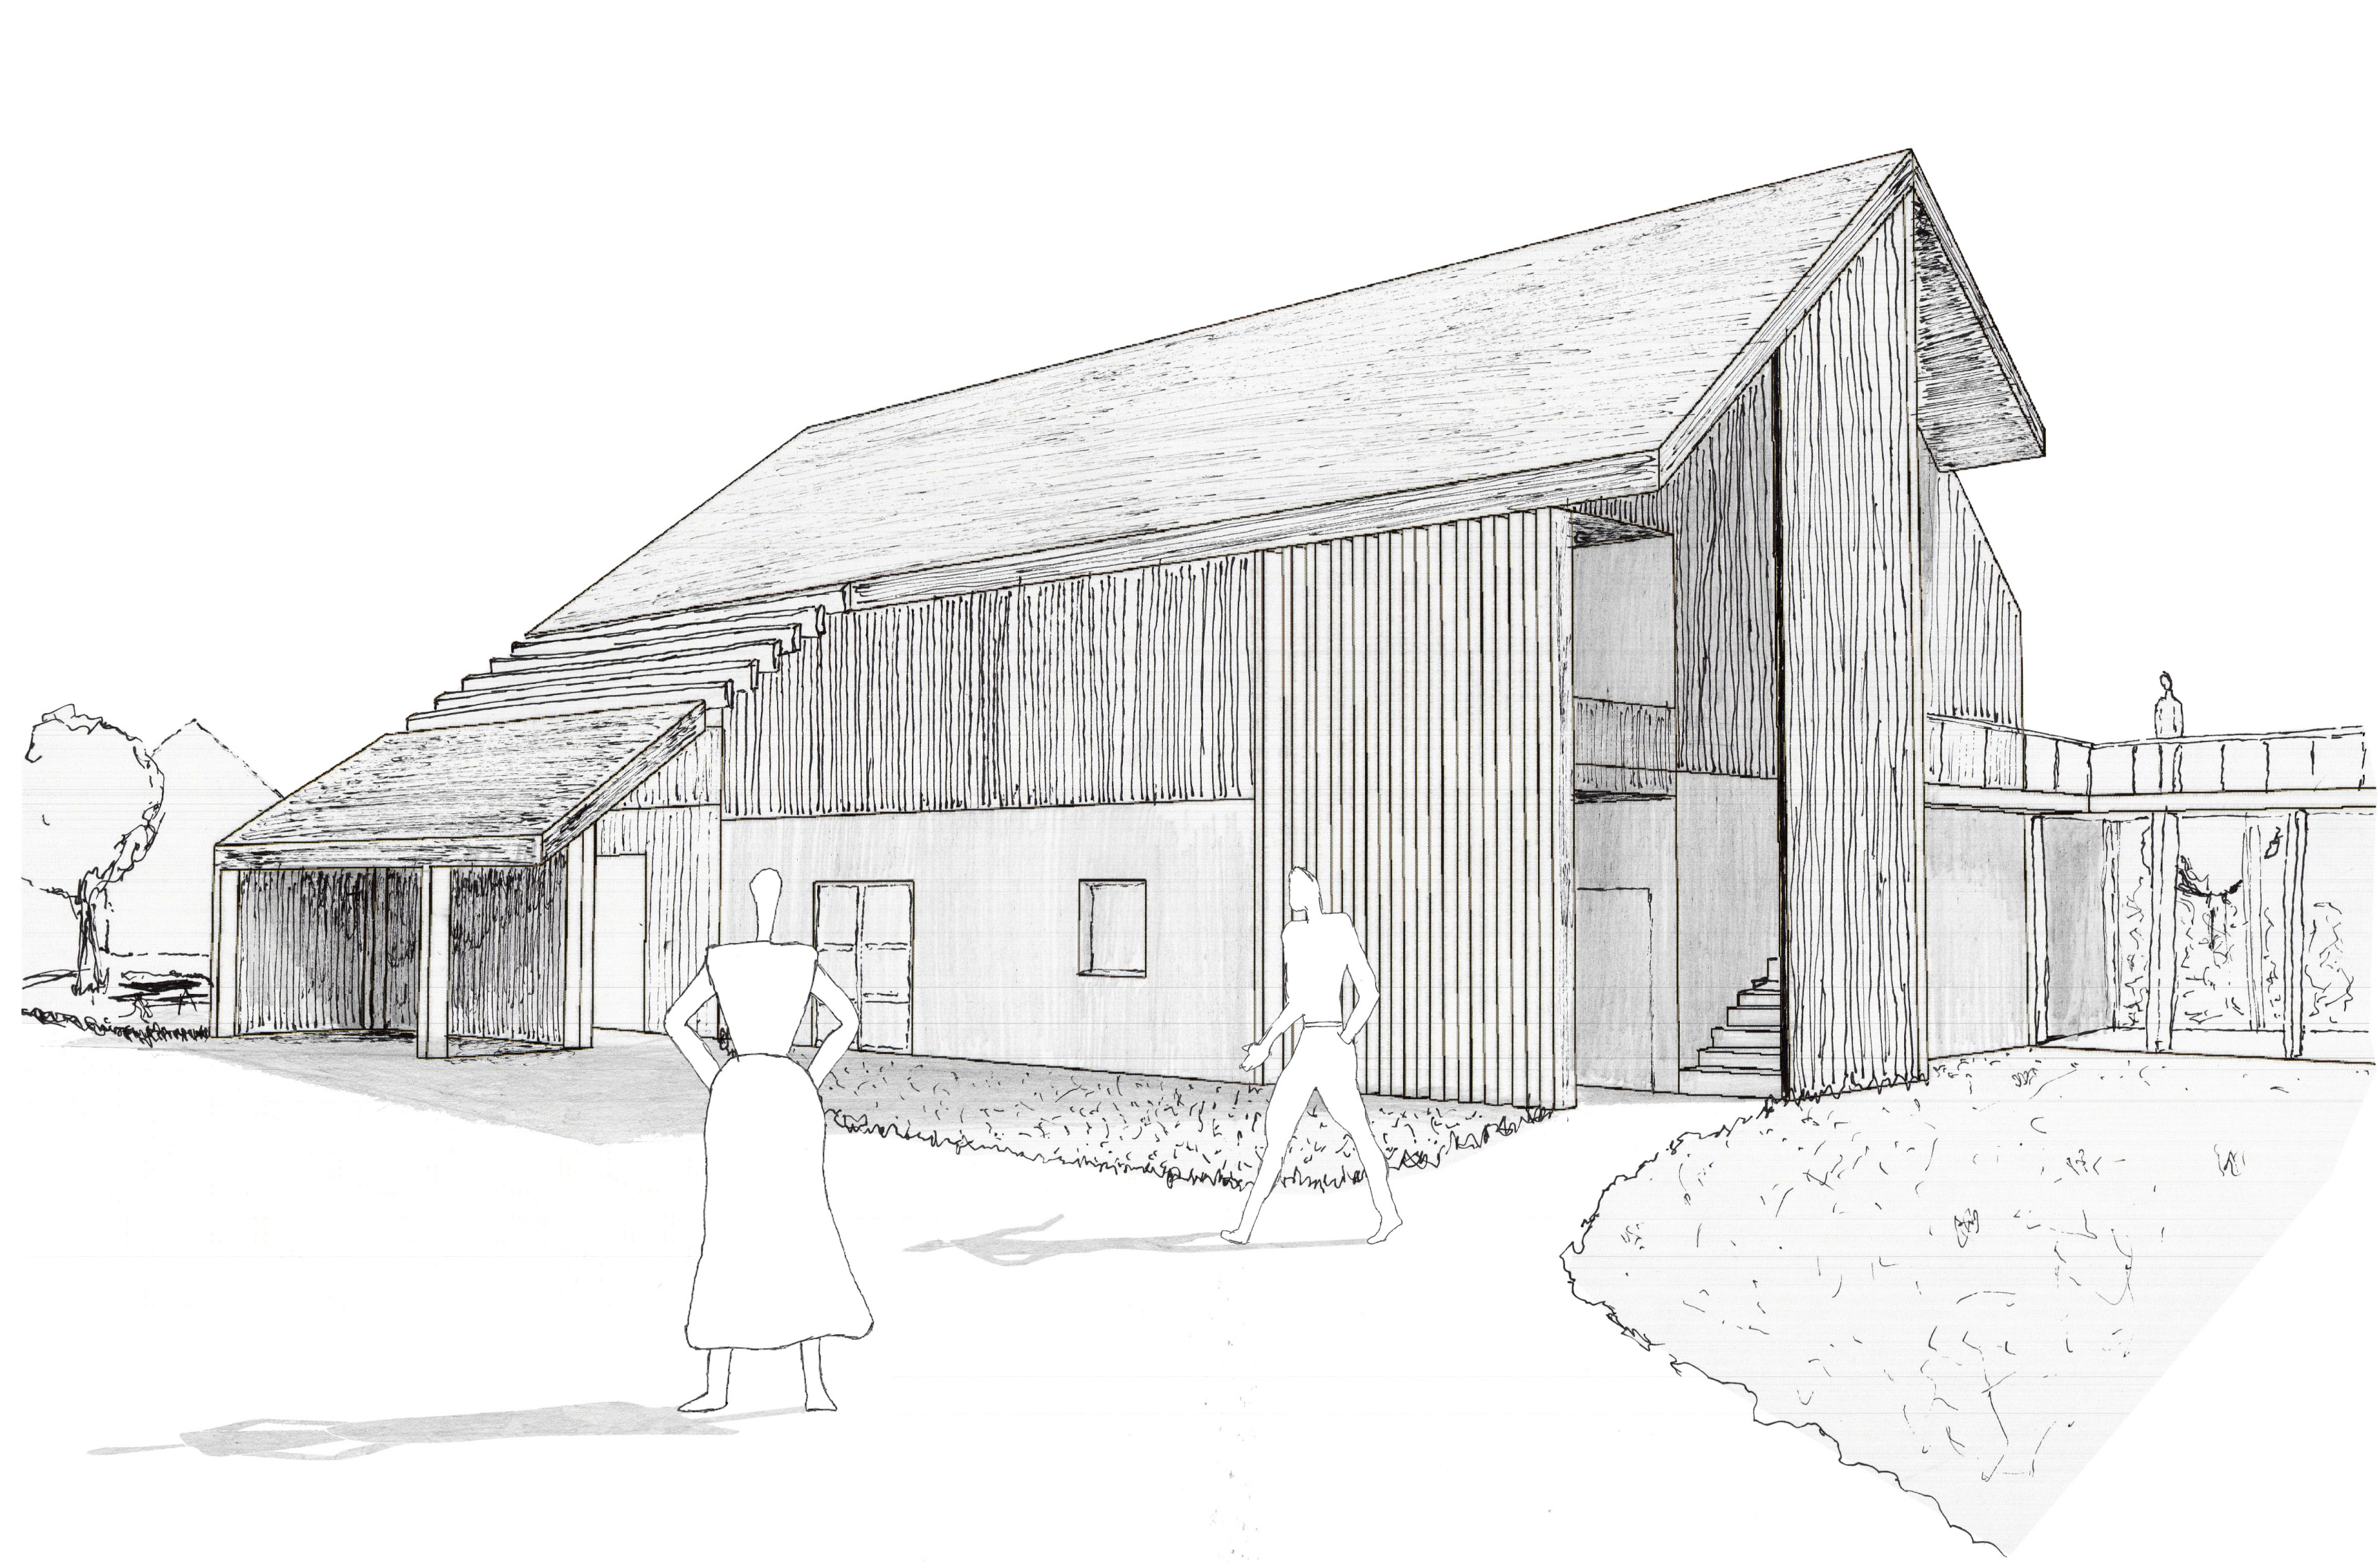


Croquis depuis l'entrée du magasin


Détail technique terrasse
1/20 0 0.5 1

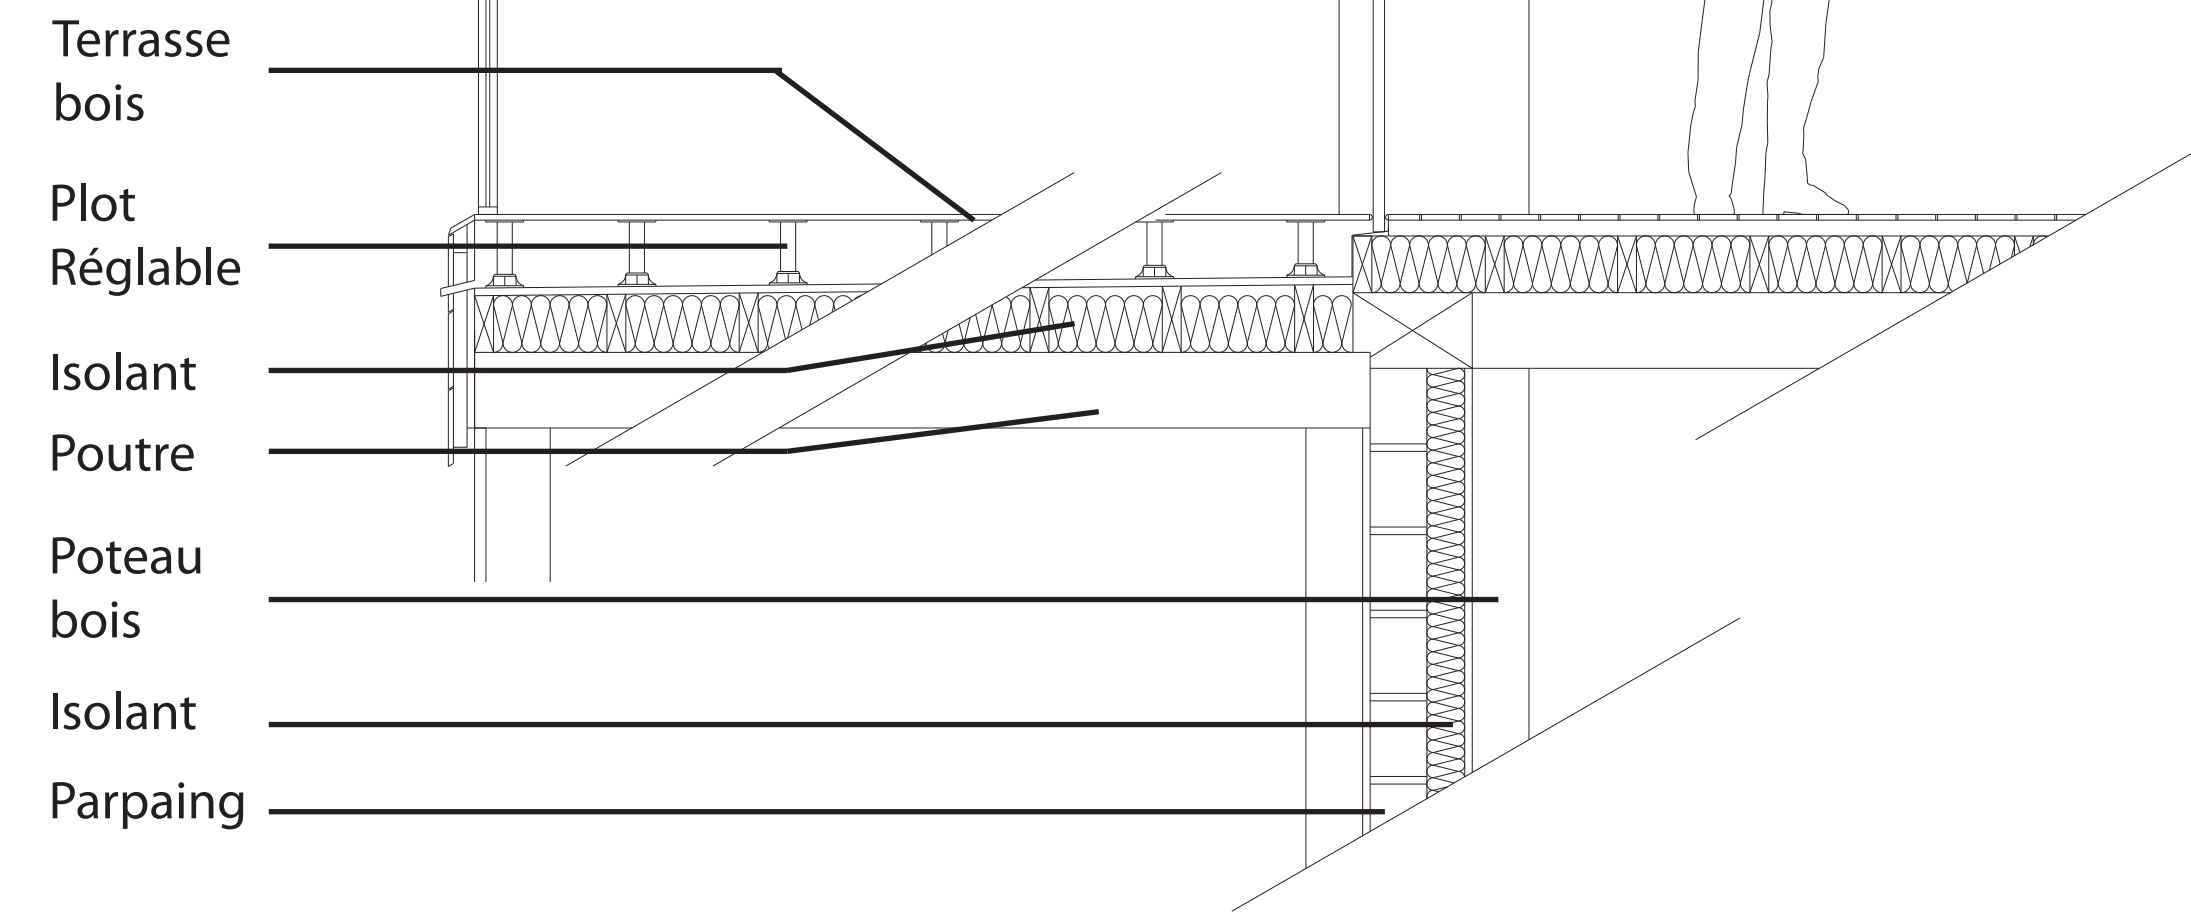

Détail technique extension
1/20 0 0.5 1

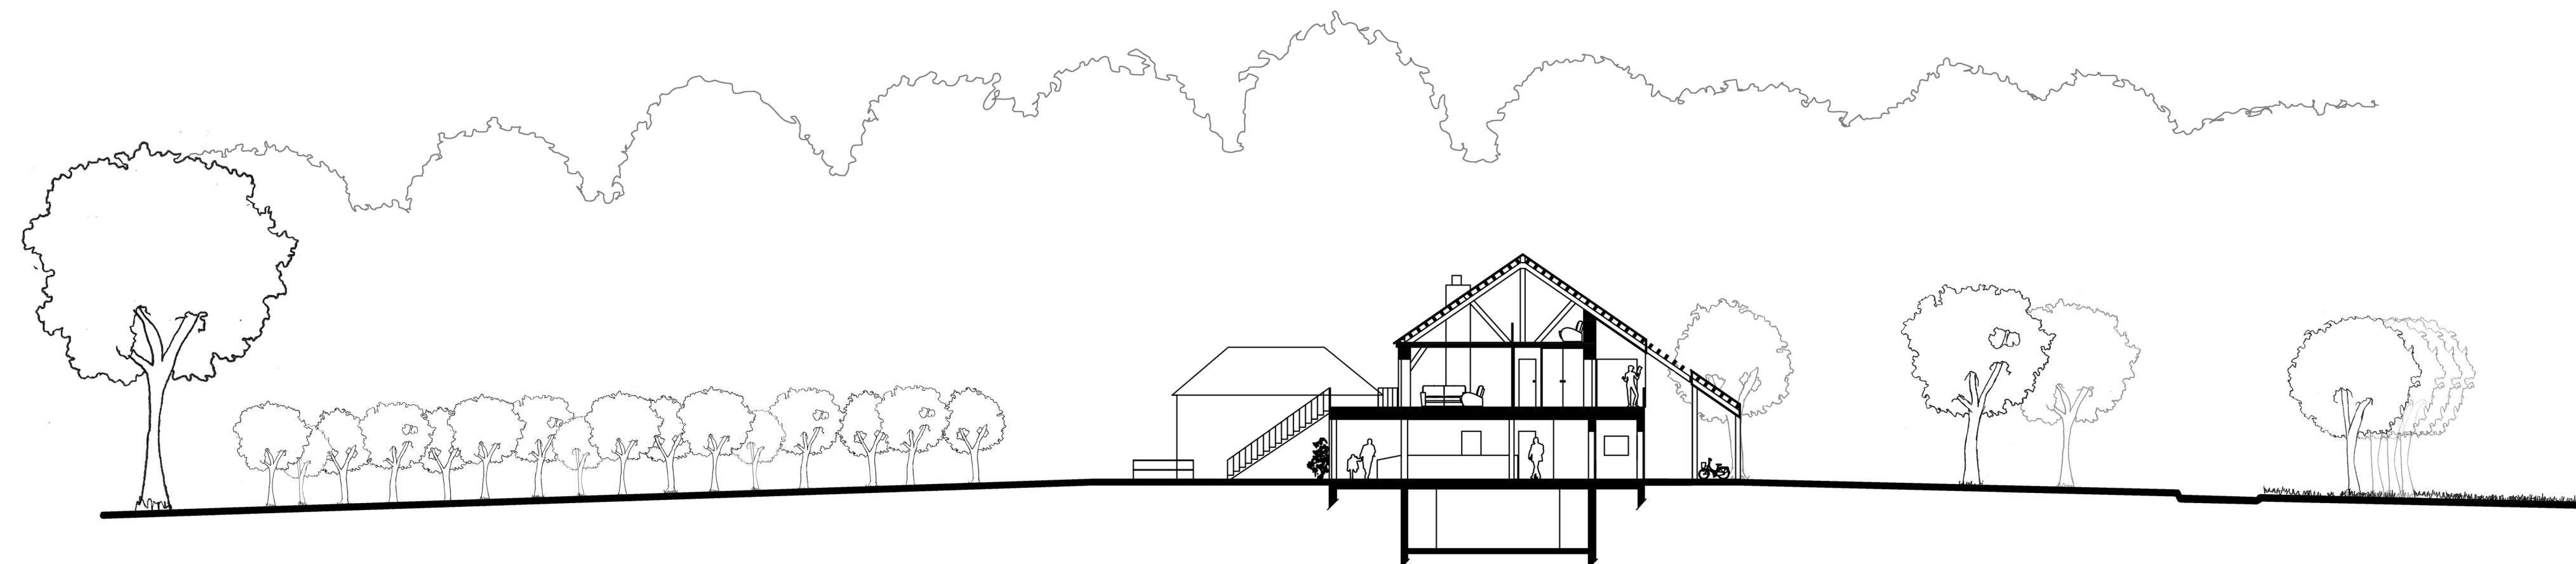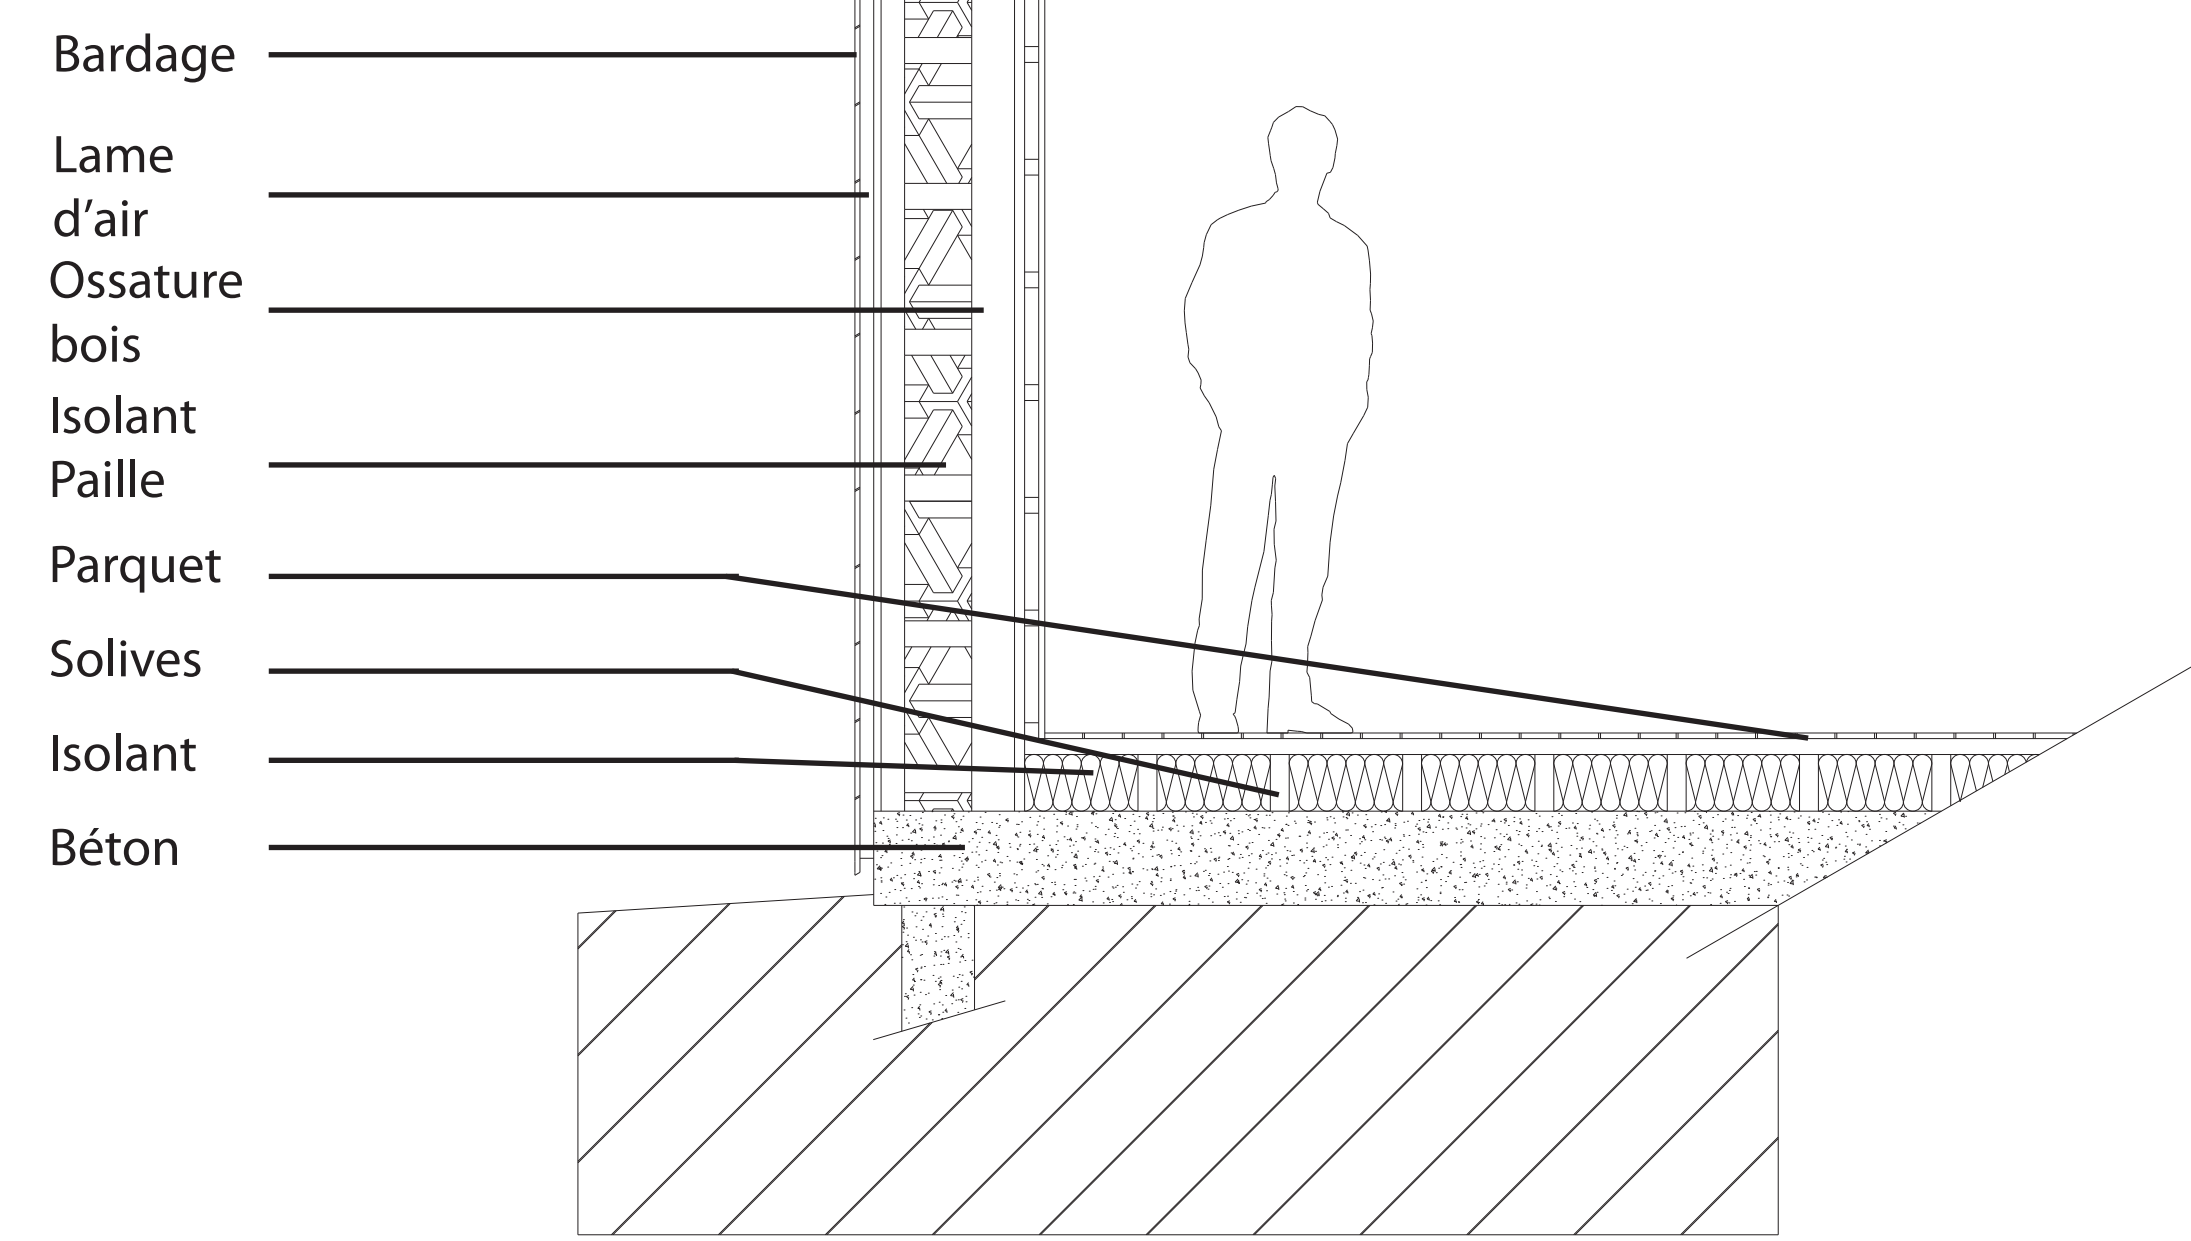

Coupe transversale magasin
1/200 0 5 10m

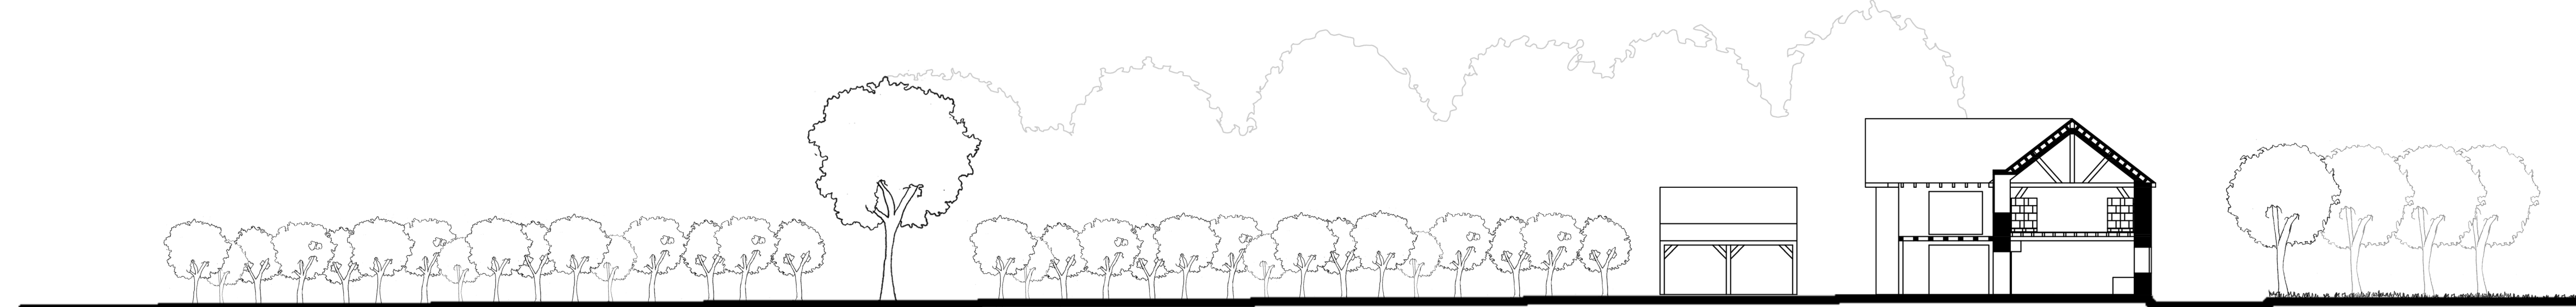


Coupe transversale Cidrerie
1/200 0 5 10m



Coupe longitudinale
1/200 0 5 10m

LIEUX	DÉTAIL	SURFACE	SURFACE TOTAL
Logements	Chambre 1	14	150 m²
	Chambre 2	15	
	Chambre 3	14	
	Chambre 4	16	
	Chambre 5	15	
	SDB	6 + 9	
	Cuisine	10	
Magasin	Salon	24	260 m²
	Espace de Vente	140 m²	
	Salle de pause	25 m²	
	Vestiaire + SDD	20 m²	
	Livraison	50 m²	
Cidrerie	Stockage	165 m²	240 m²
	frigo	50 m²	
	Zone de préparation	120 m²	
	Bureau	15 m²	
	vinaigrierie	30 m²	
	Stockage	90 m²	

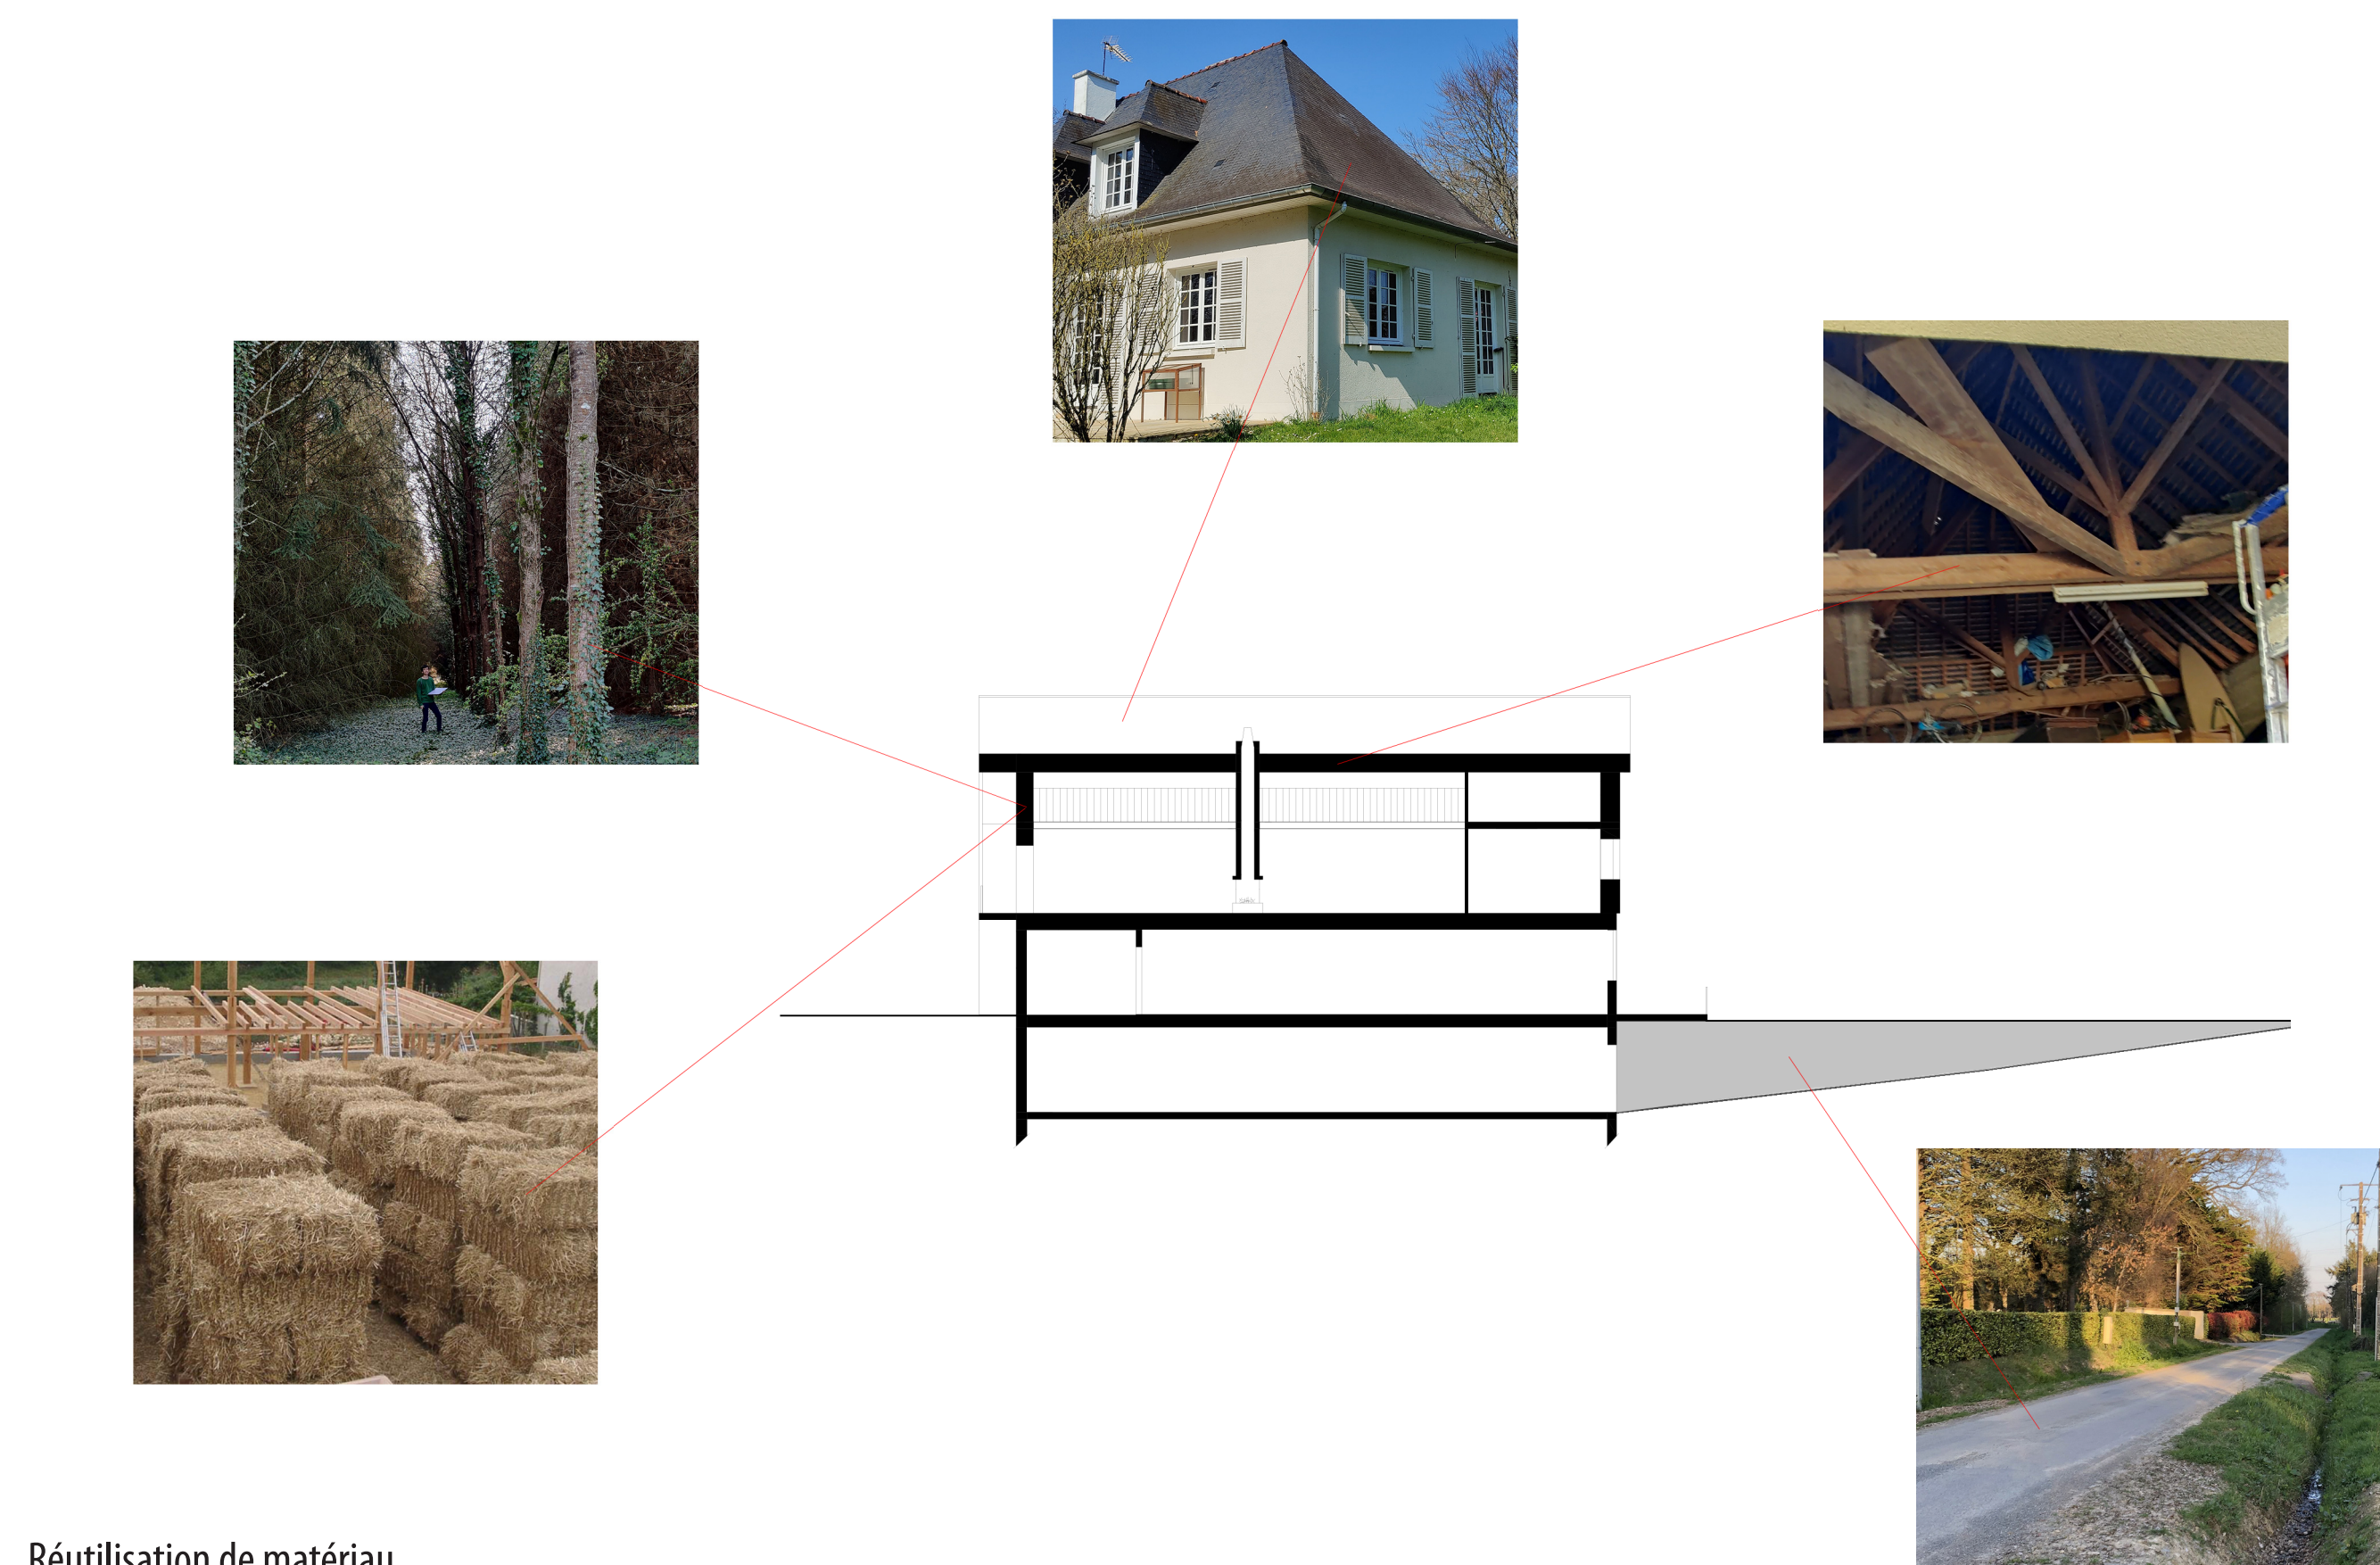

Réutilisation de matériau

Croquis depuis le magasin vers le verger

