



PLAN SCHEMATIQUE ESPACES CHAUFFES/NON CHAUFFES 1: 500 EME

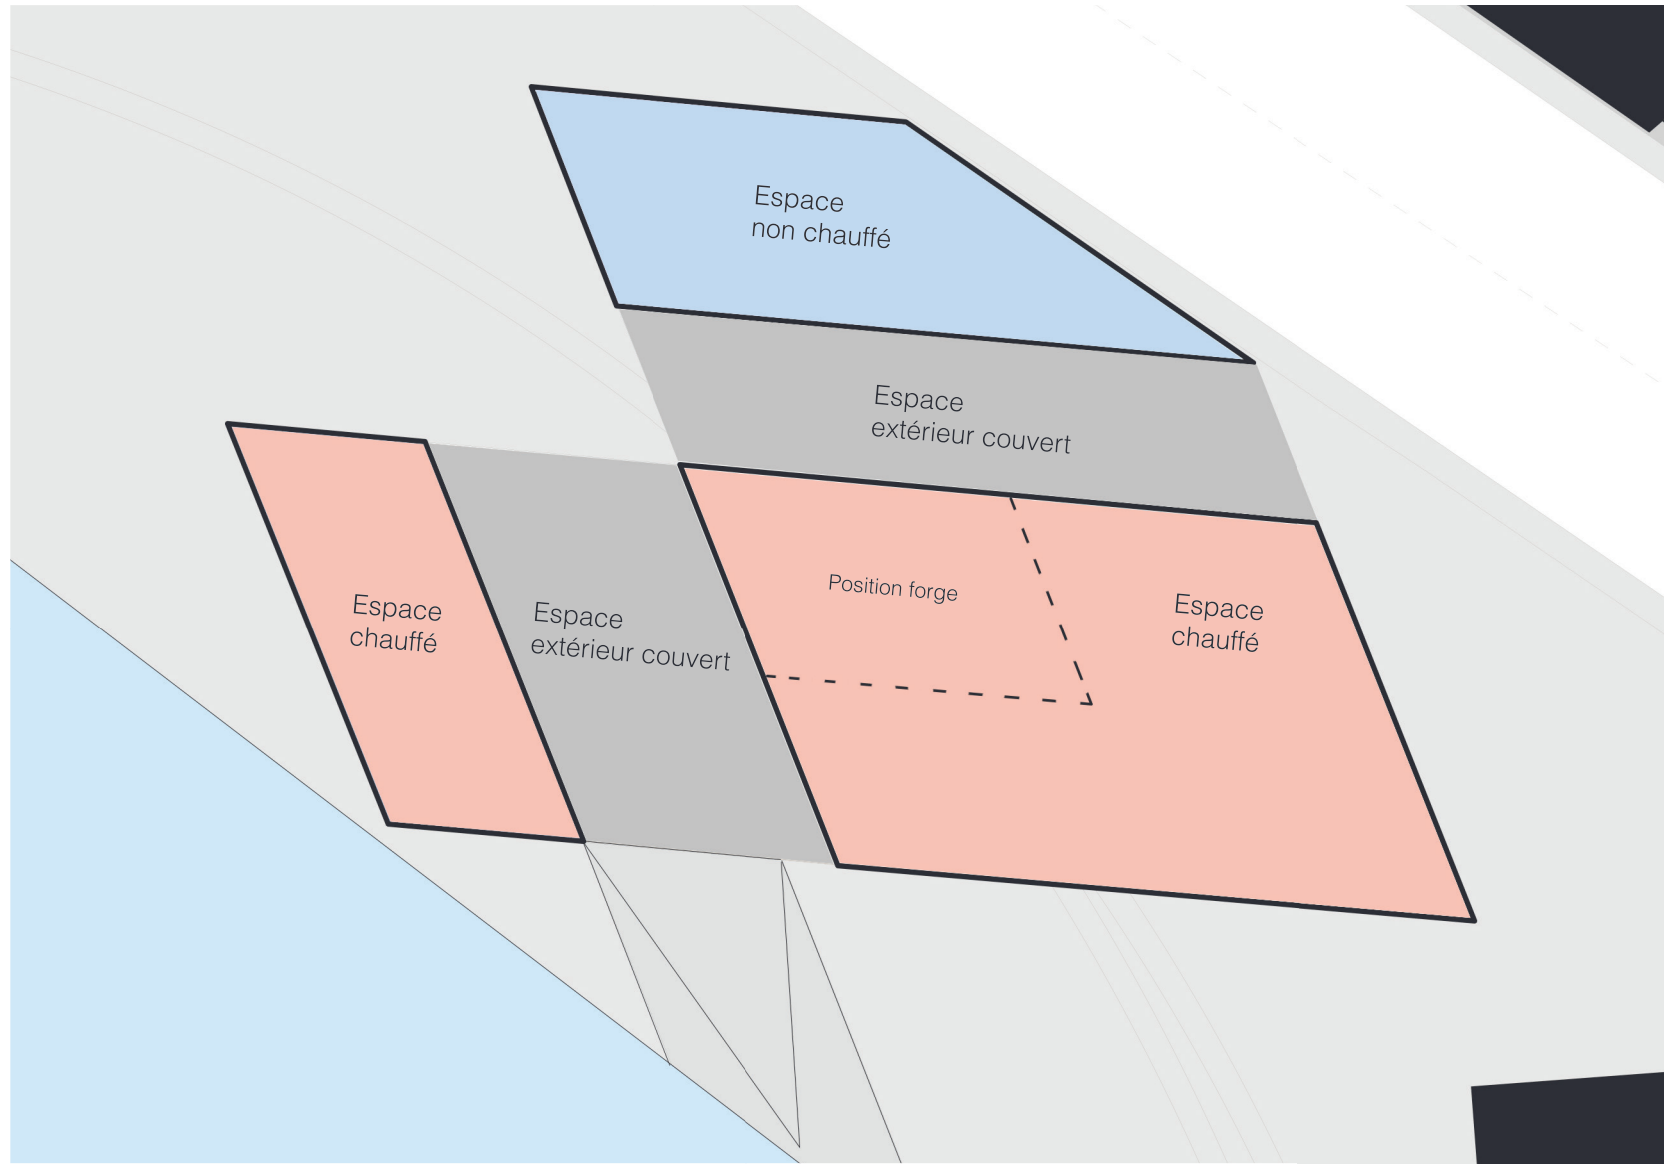


PLAN D'ESQUISSE RDC 1:500 EME






PLAN D'ESQUISSE R+1 1:500 EME

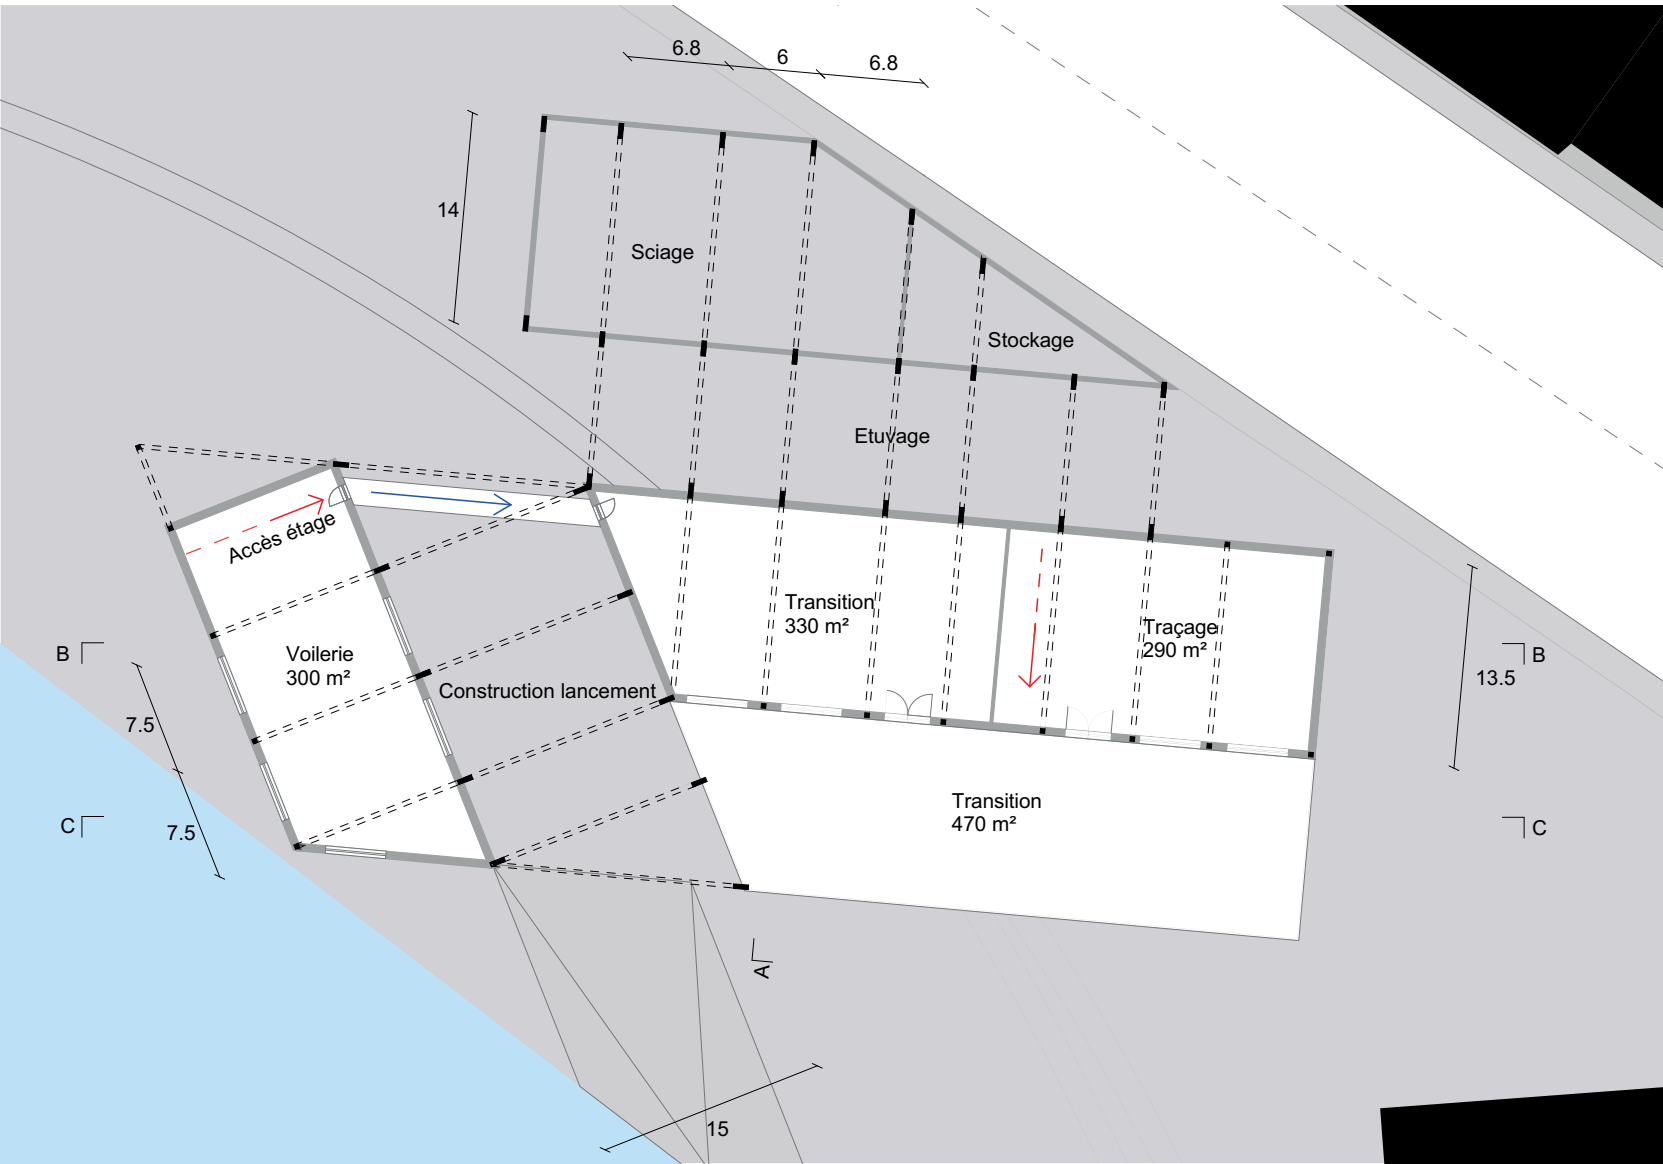

ELEVATION DETAIL FACADE 1: 20EME

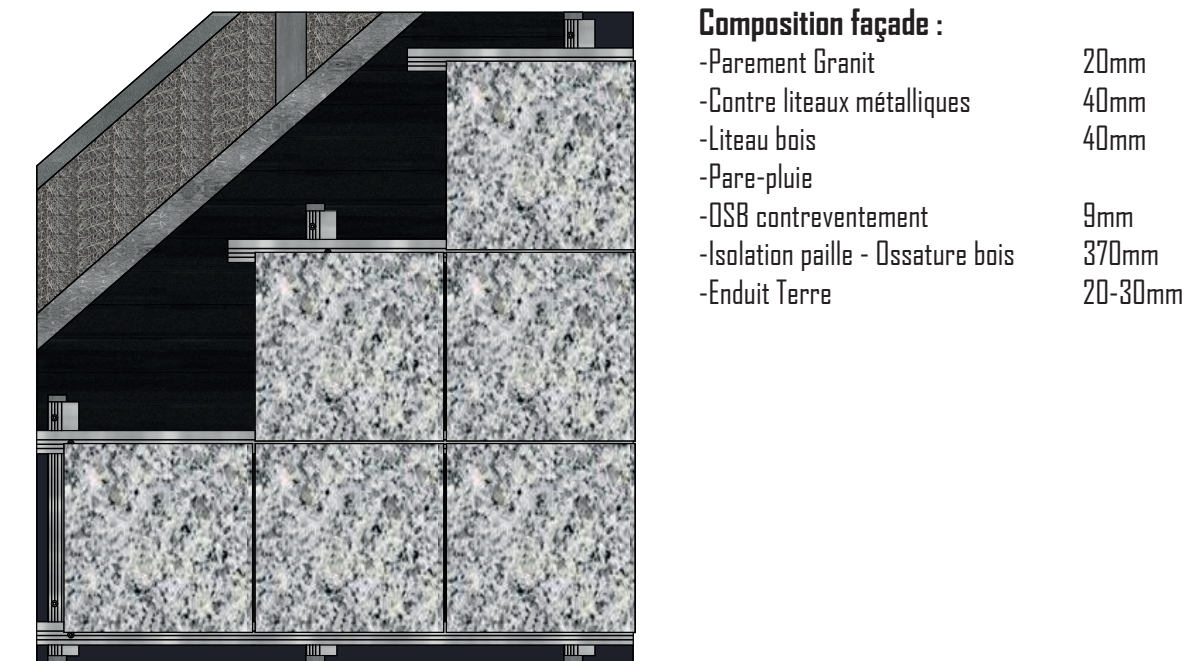


AXONOMETRIE DETAIL TOITURE ISOLEE 1:20 EME

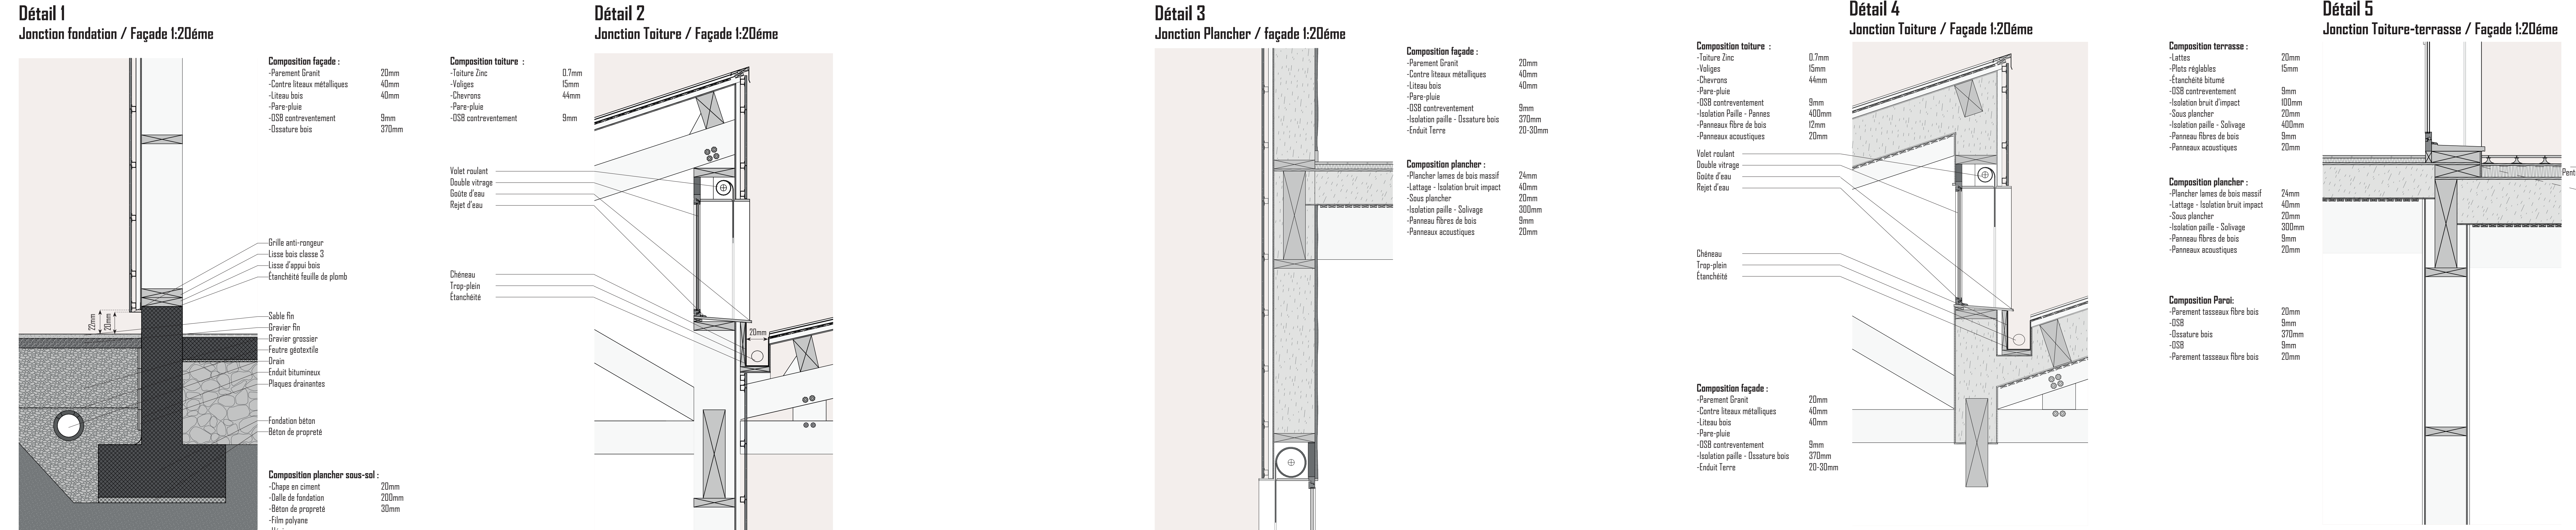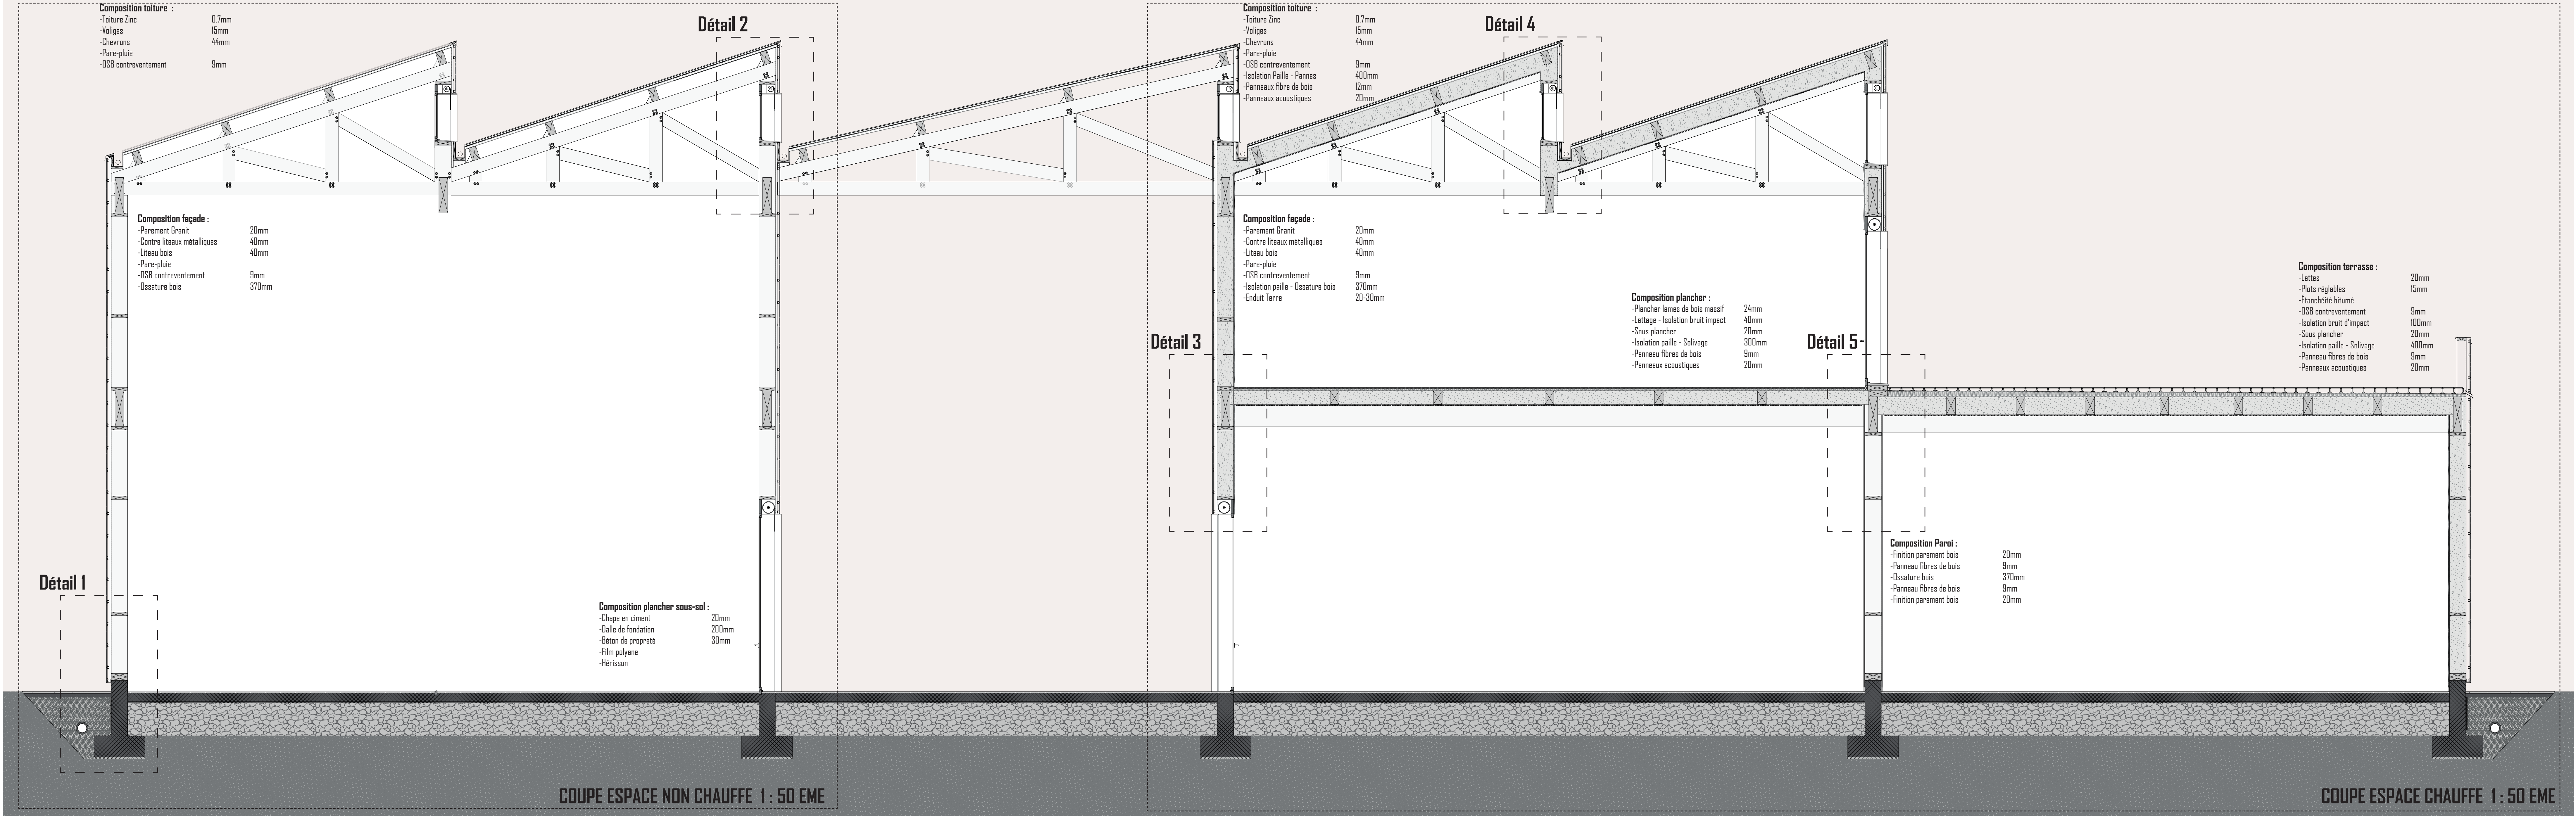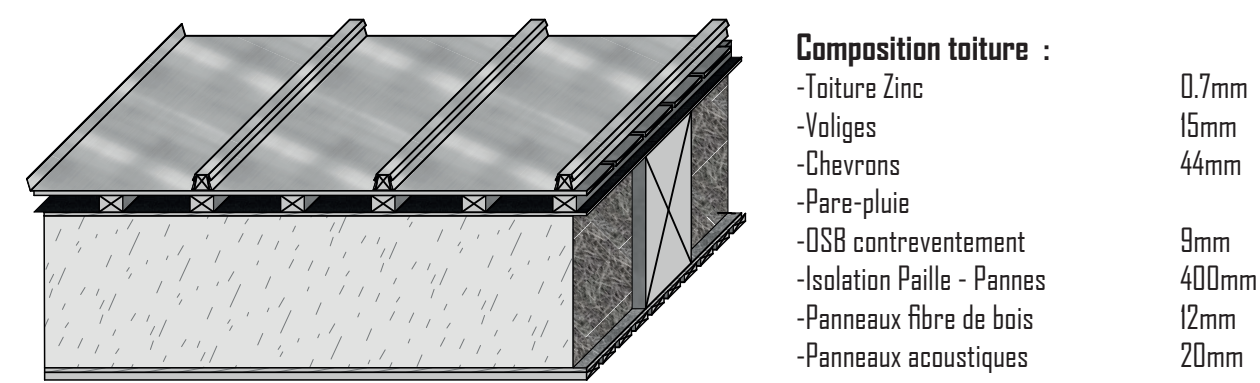





PLANS ANALYTIQUES CONTEXTE 1 : 1000 EME

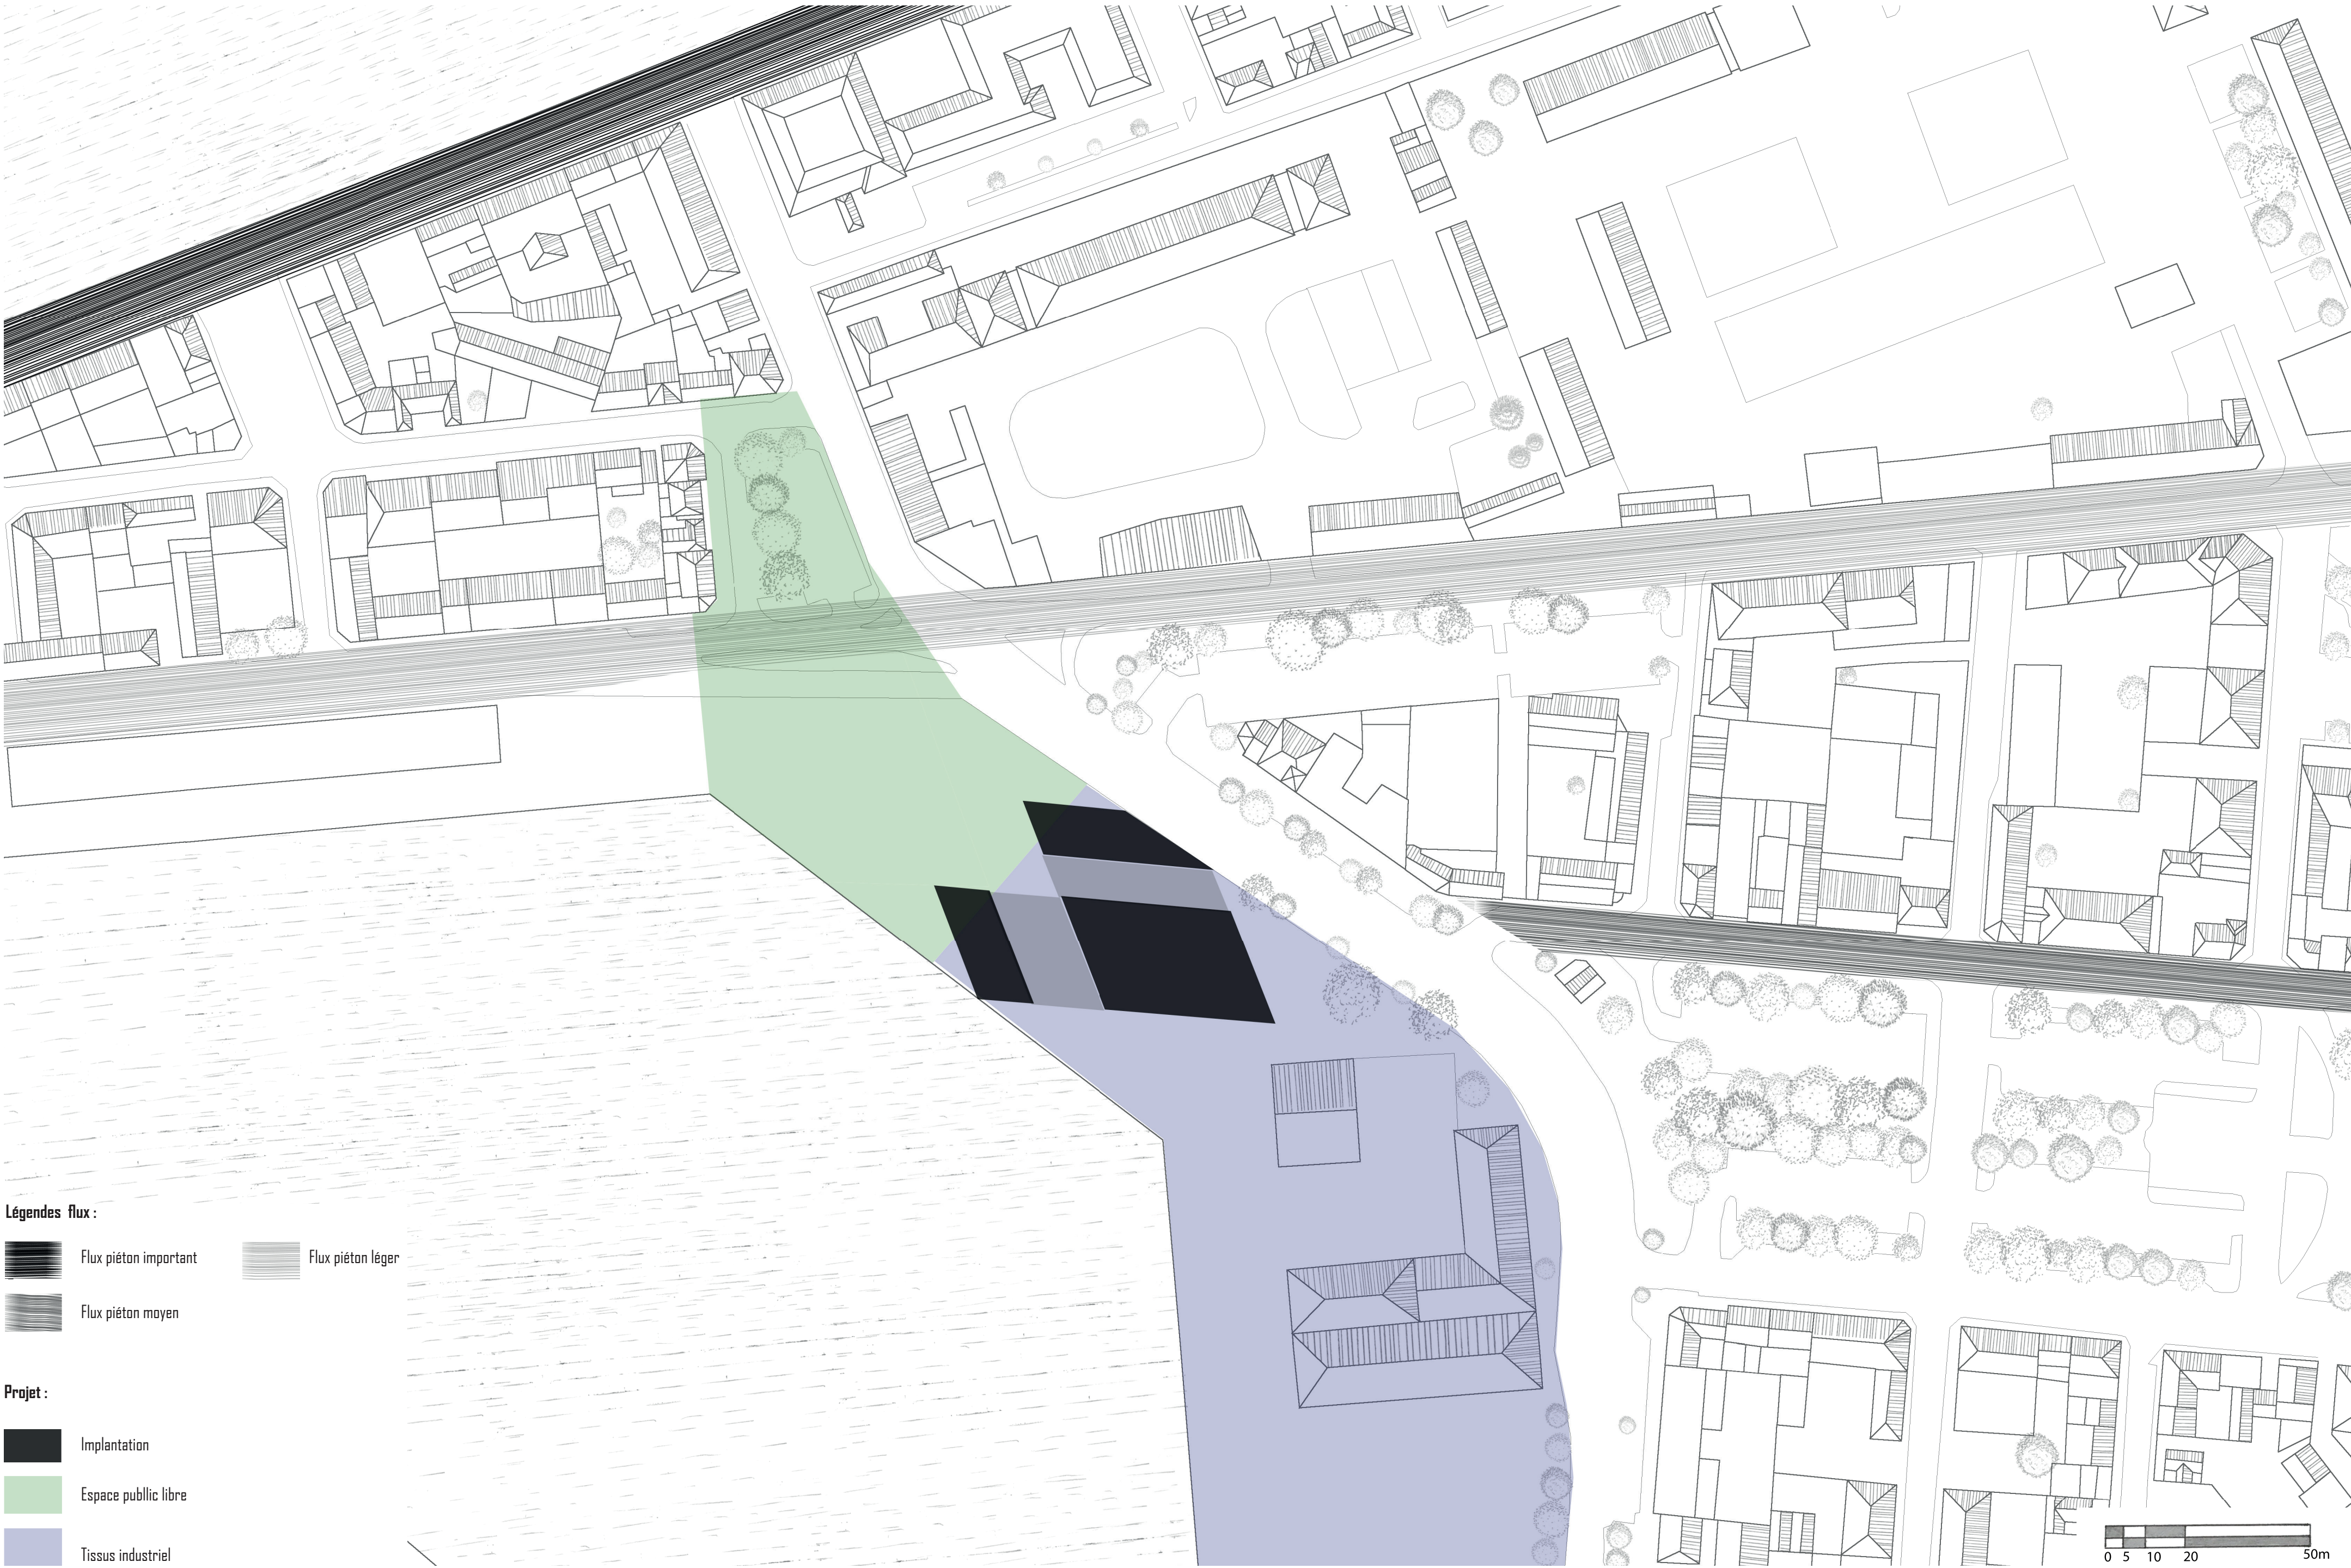


PLAN PROGRAMMATIQUE RDC 1:500 EME

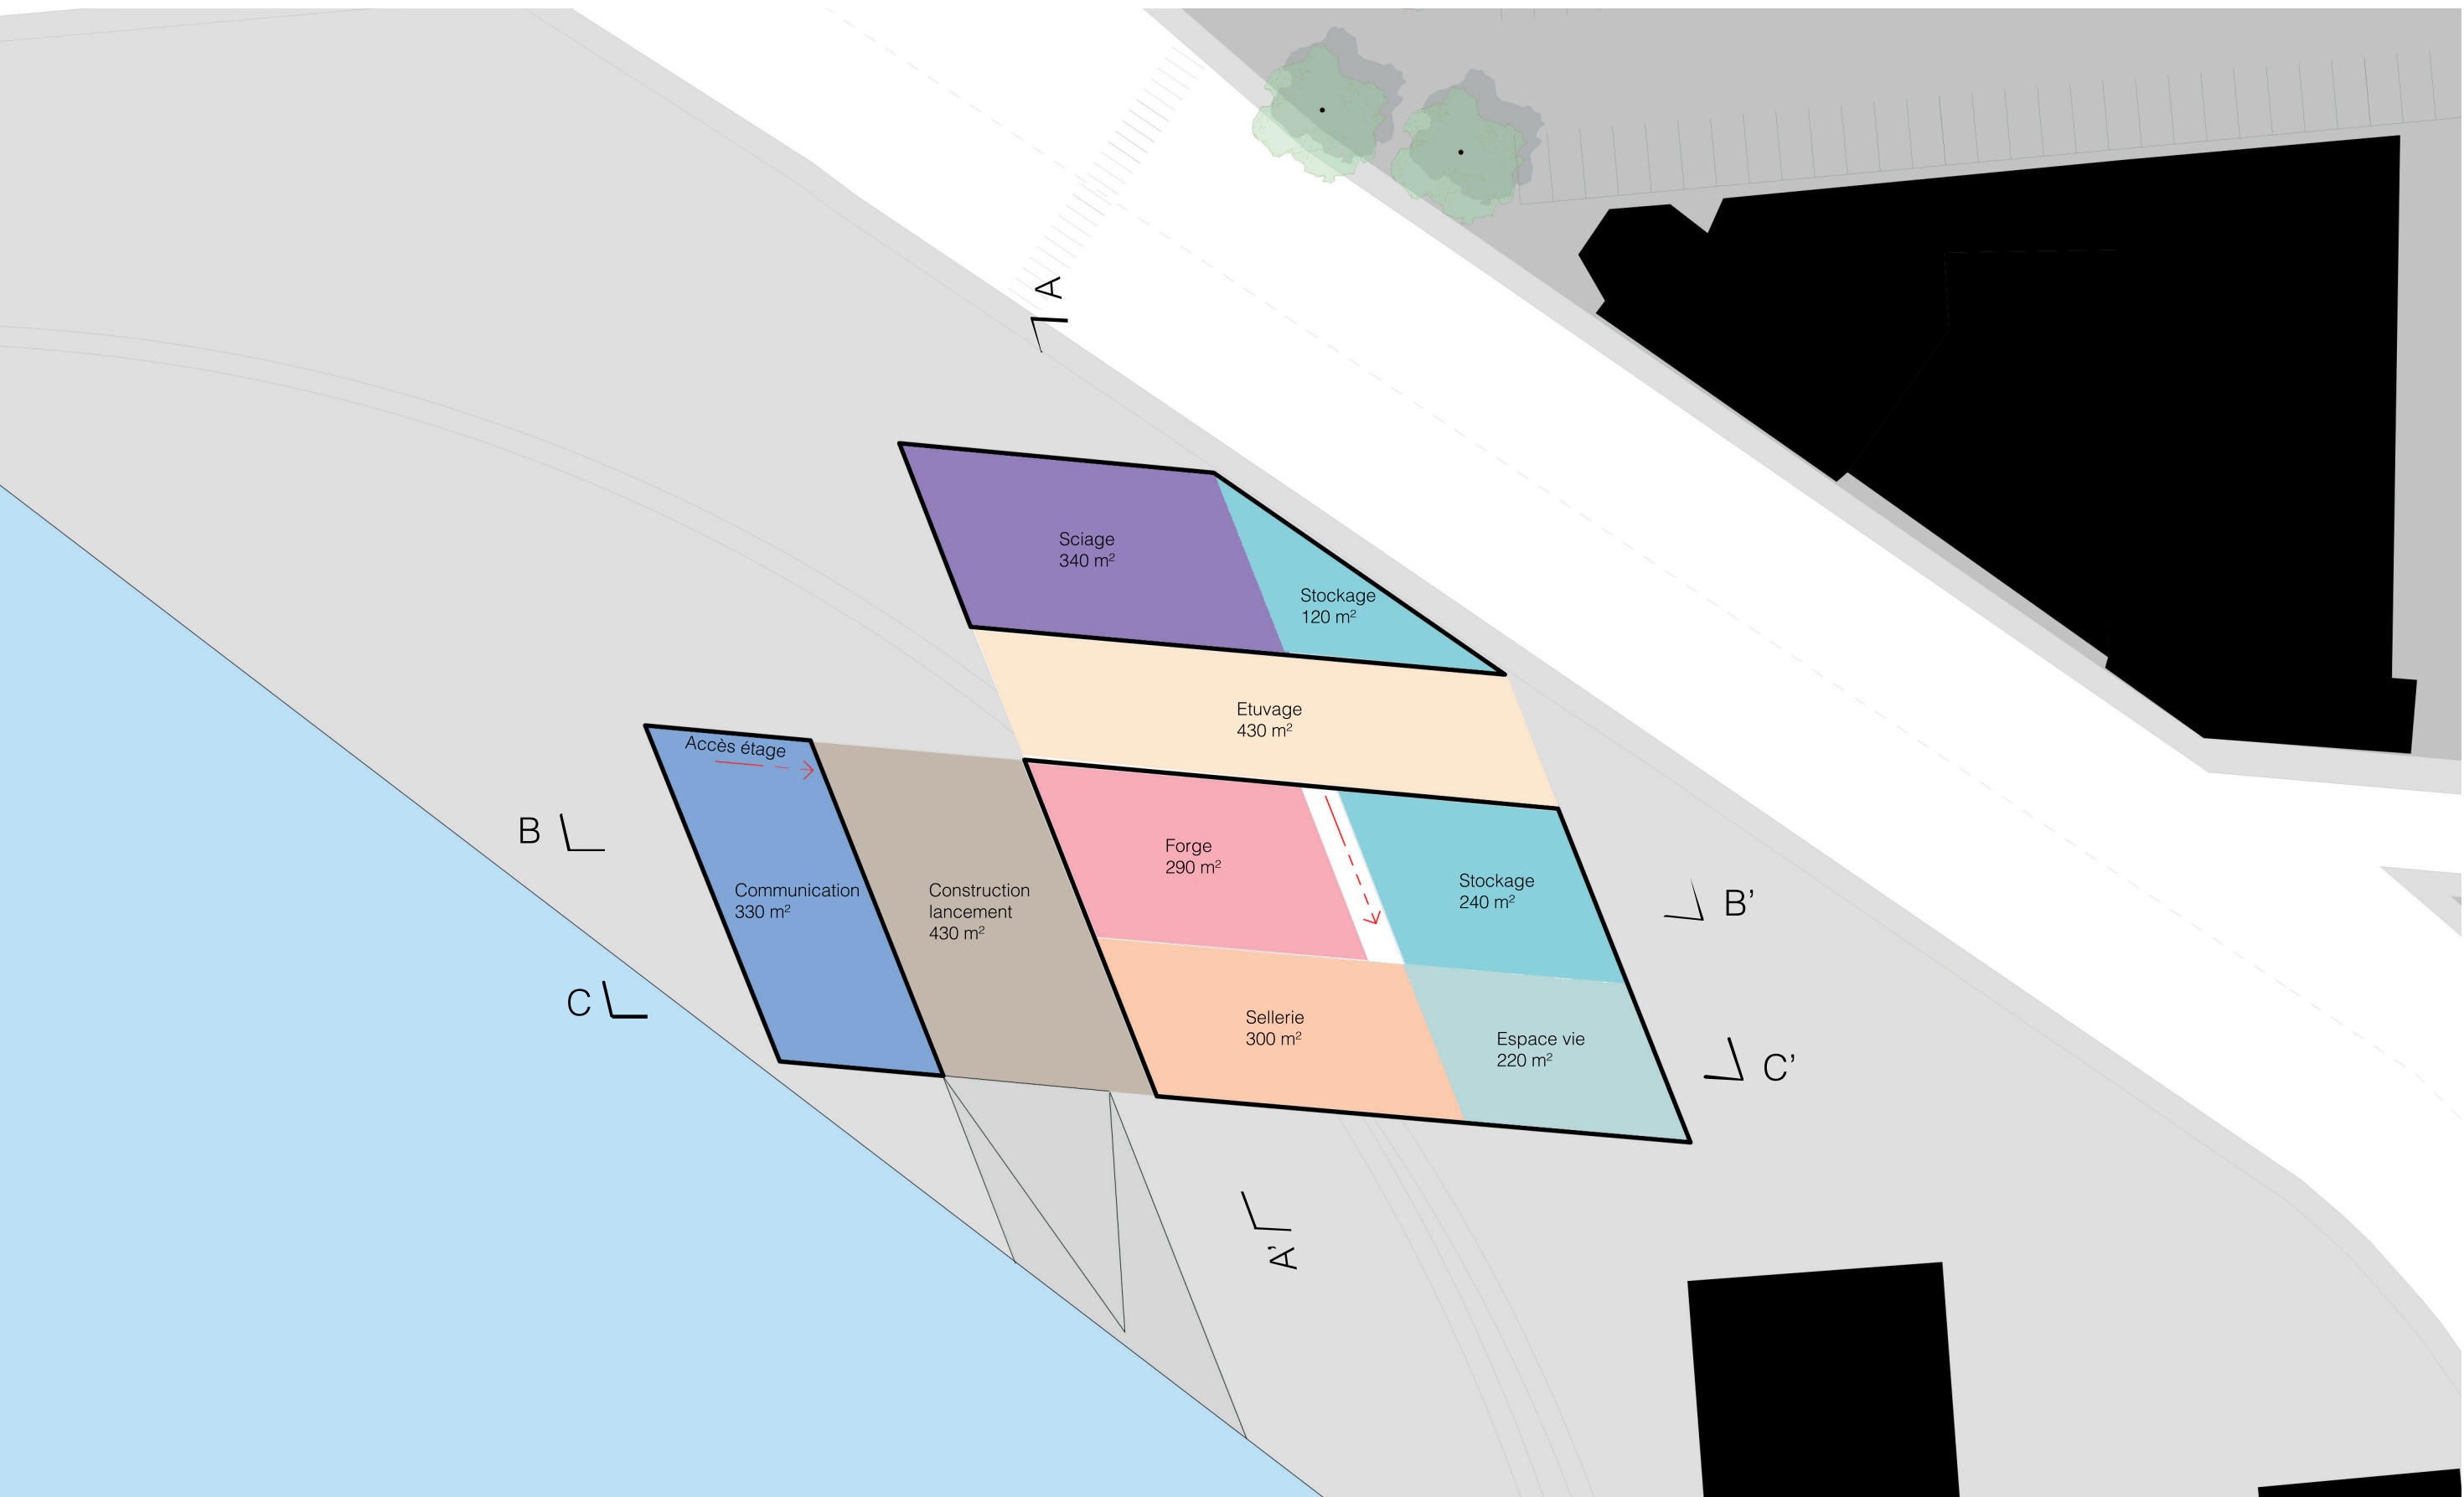

PLAN PROGRAMMATIQUE RDC 1:500 EME

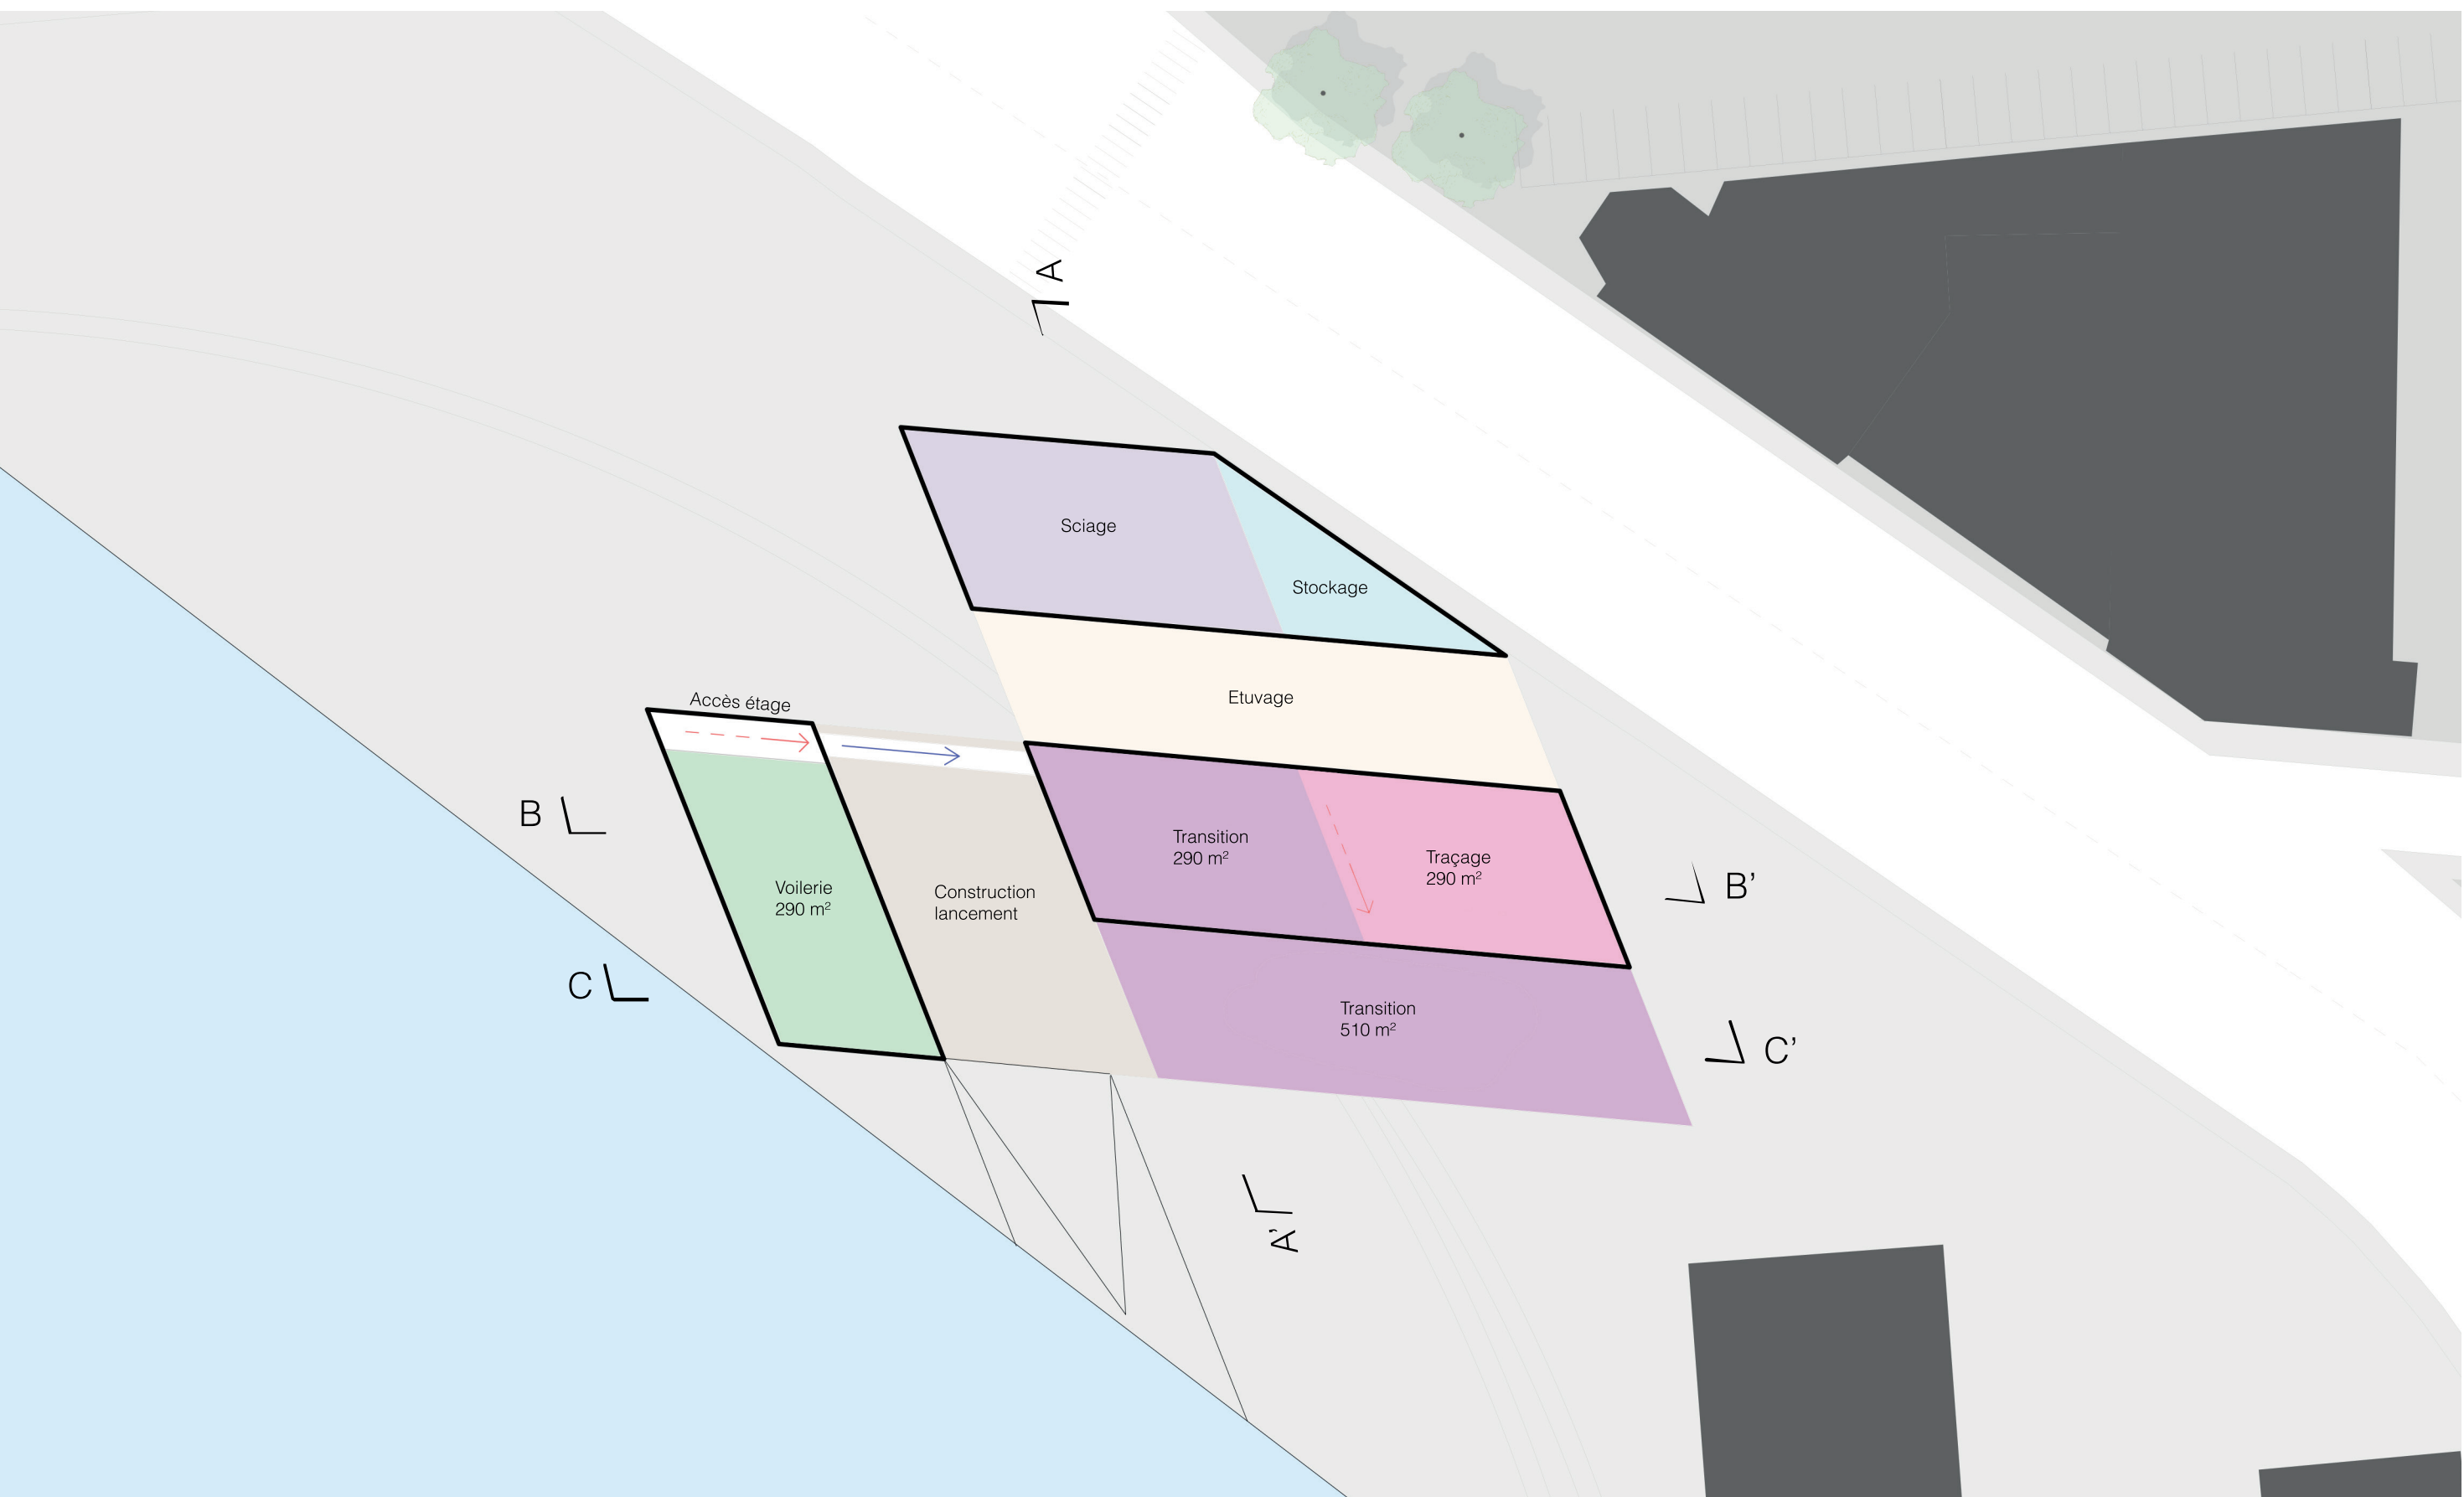

COUPES PROGRAMMATIQUE RDC 1:500 EME

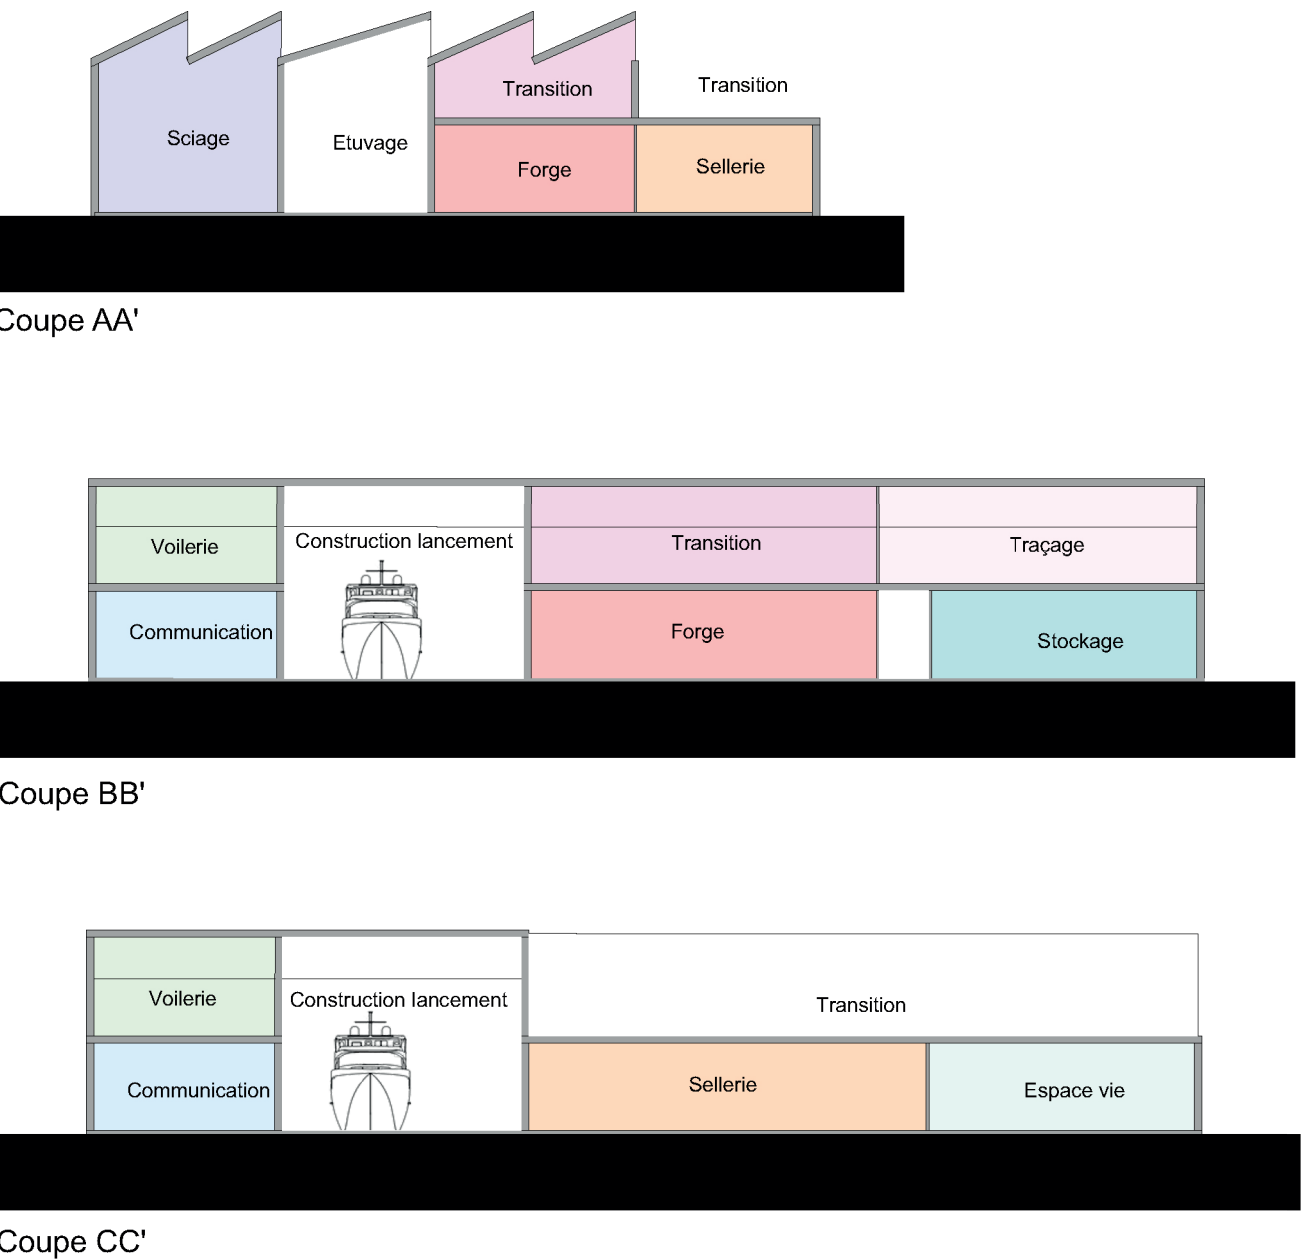

STRUCTURE SCHED AXONOMETRIES

