



# LE SANCTUAIRE HARMONIQUE

LE SON AU COEUR DE LA CONCEPTION ARCHITECTURALE


- BISSON LUCAS -

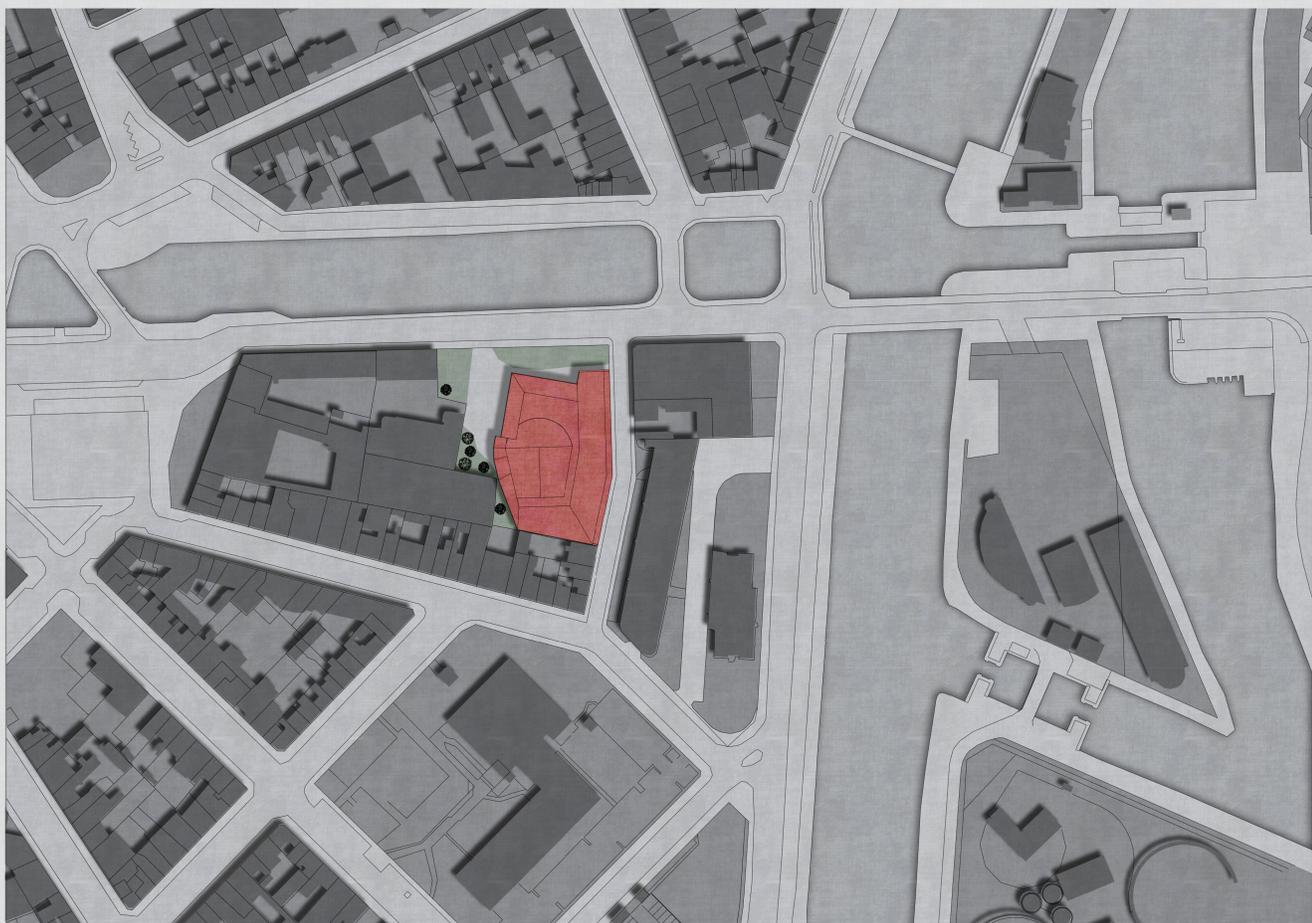


Plan masse - 1:1000

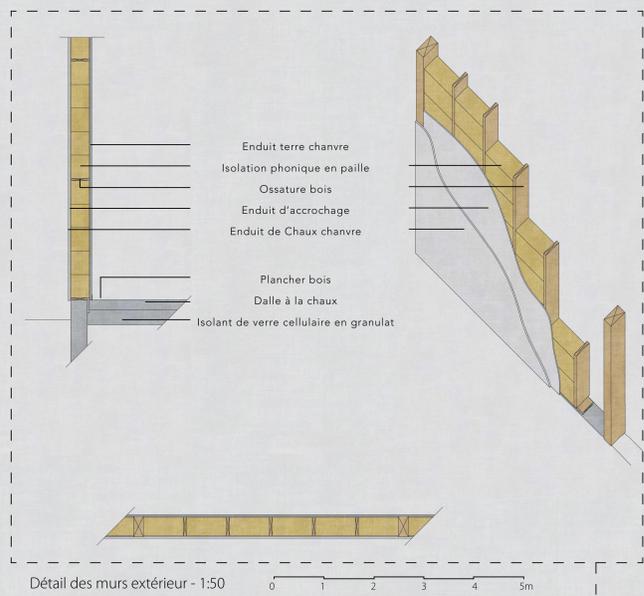


Détail des murs extérieur - 1:50

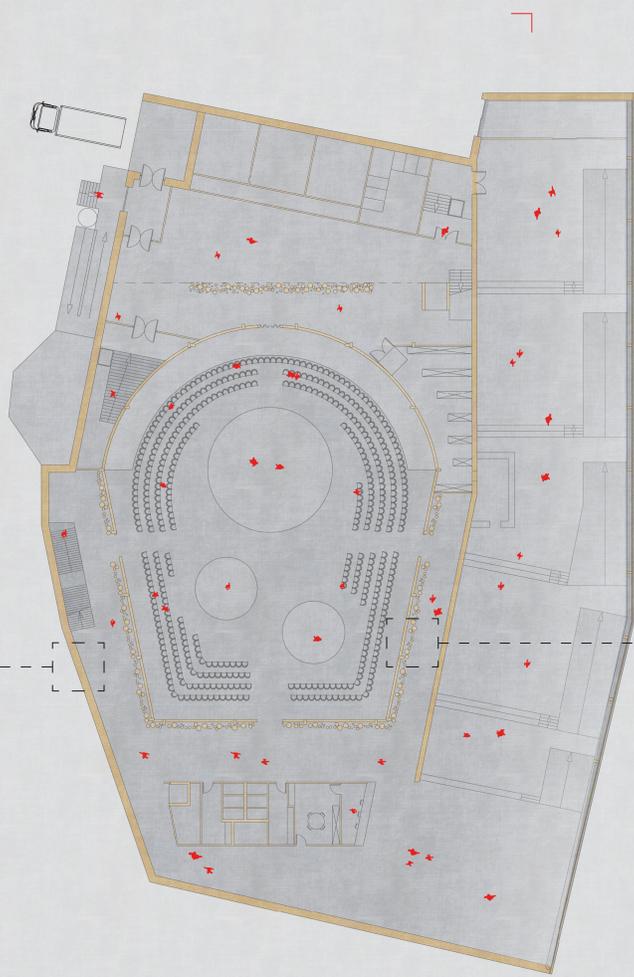


Plan Rez de chaussée - 1:200

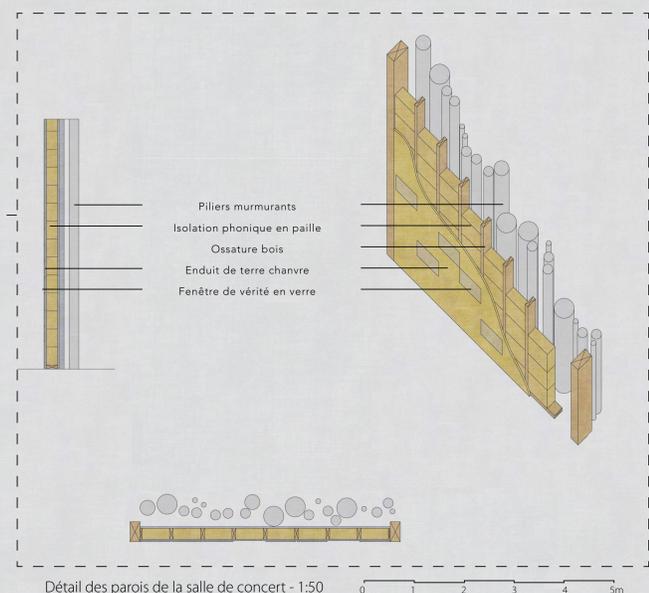



Détail des parois de la salle de concert - 1:50

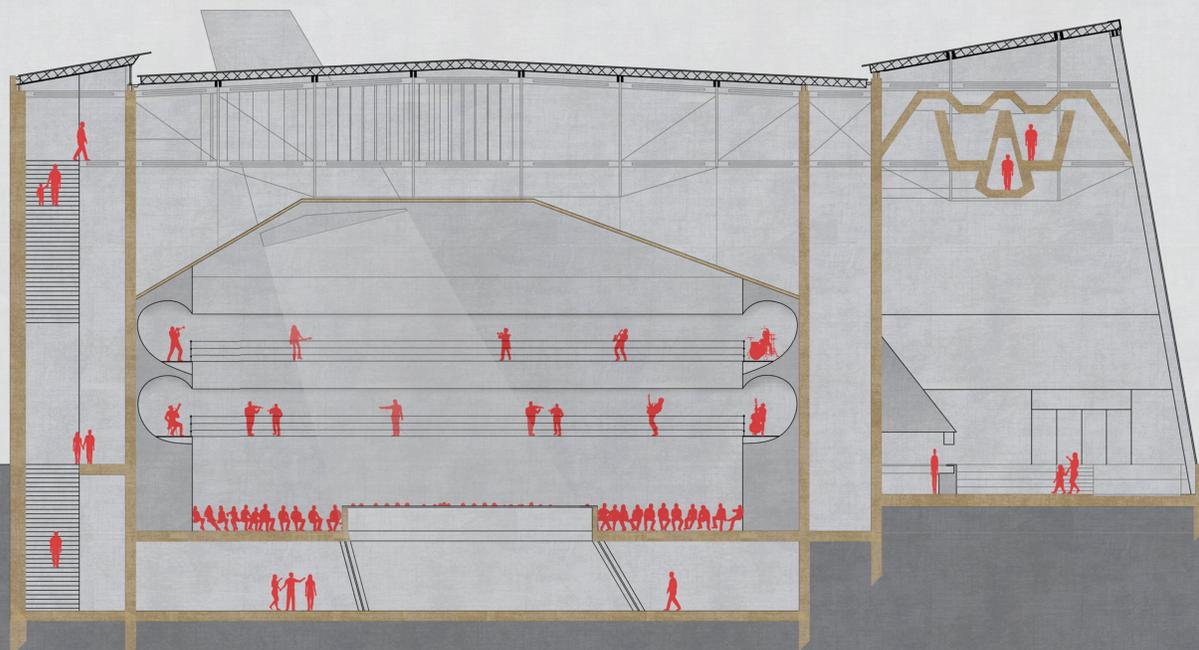


Coupe Ouest-Est - 1:100

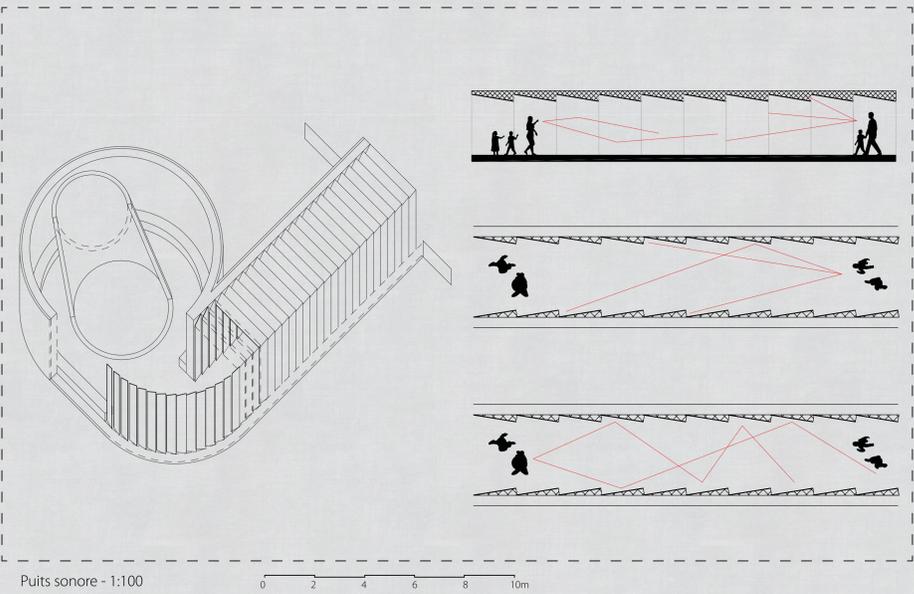


Puits sonore - 1:100

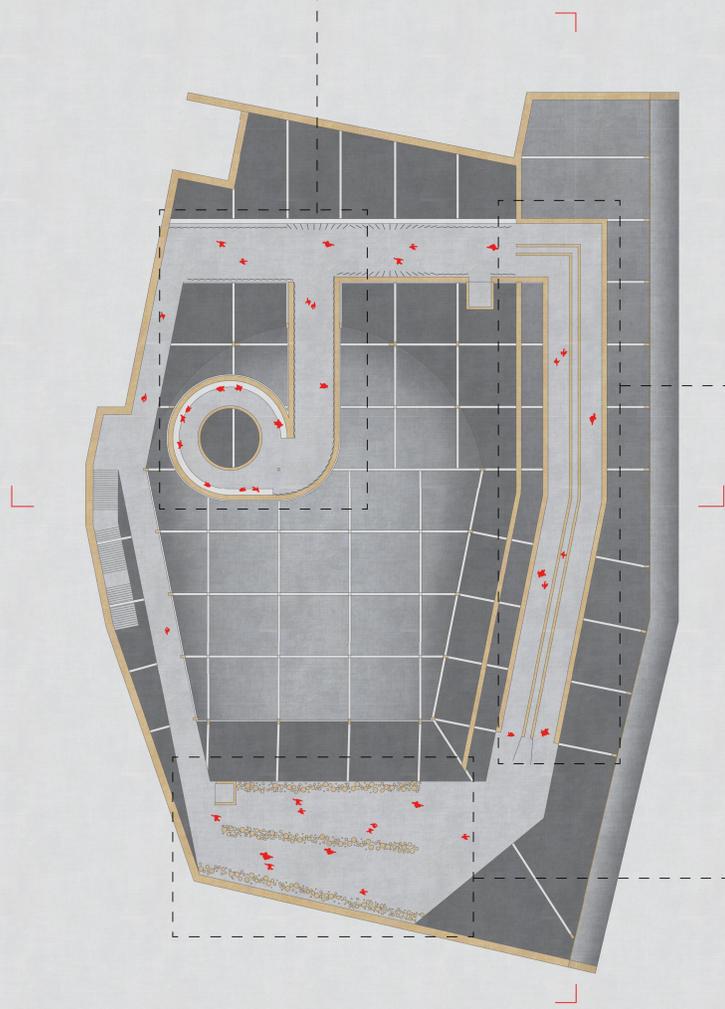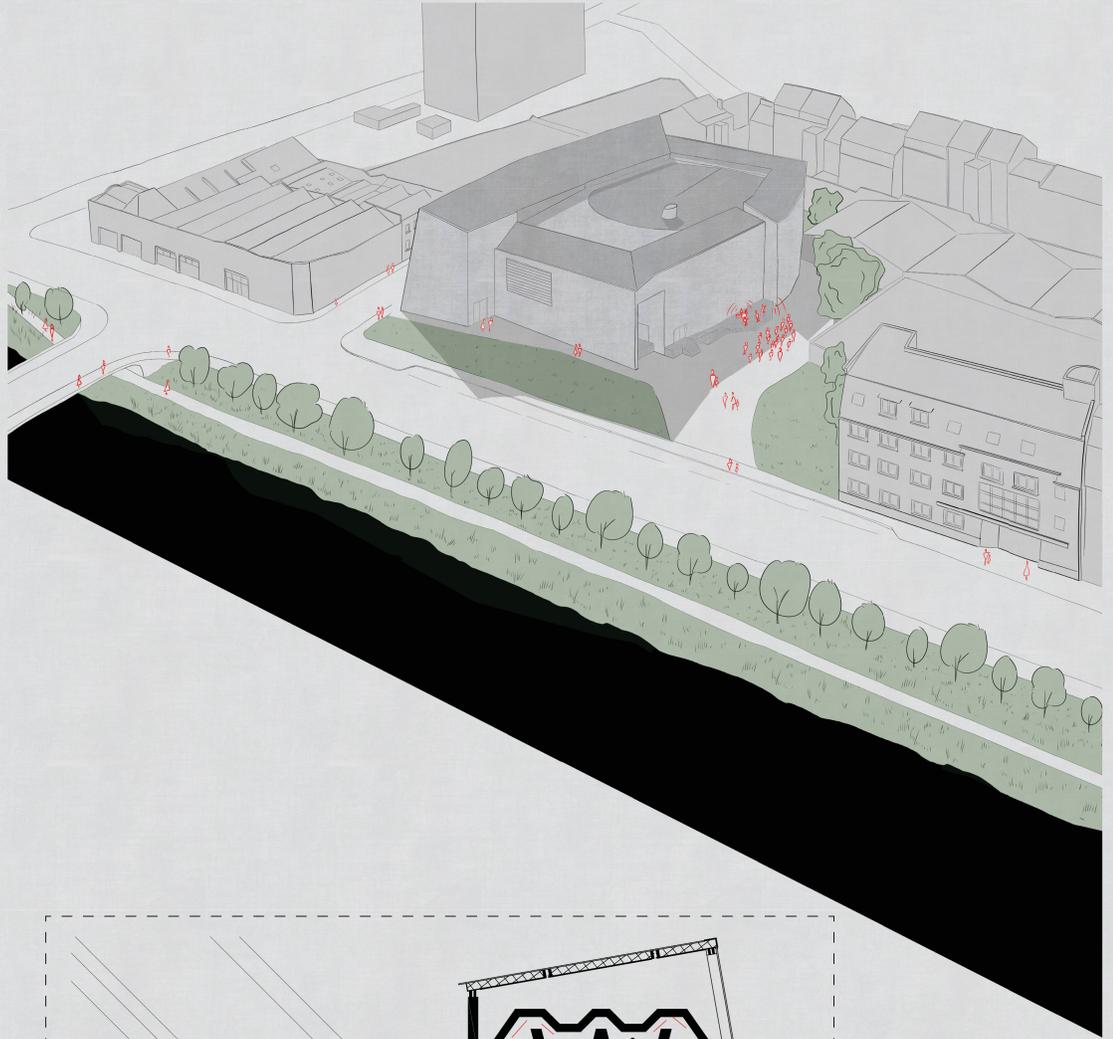


Plan étage parcours - 1:200

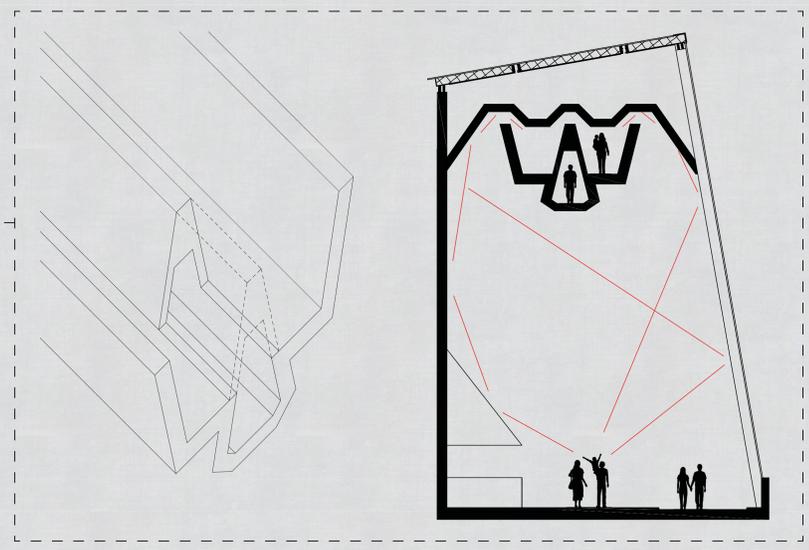

Echos fantomatiques - 1:100

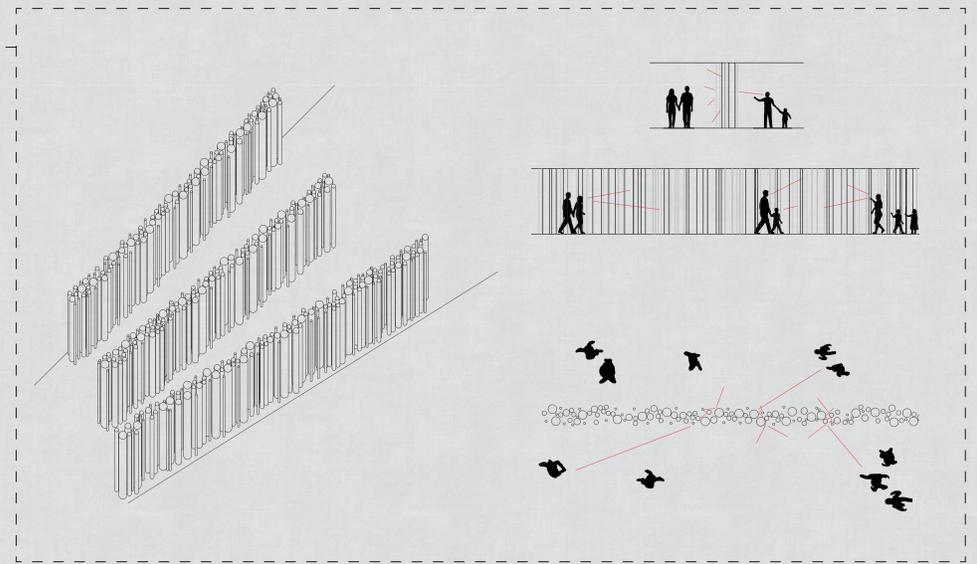

Piliers murmurants - 1:100

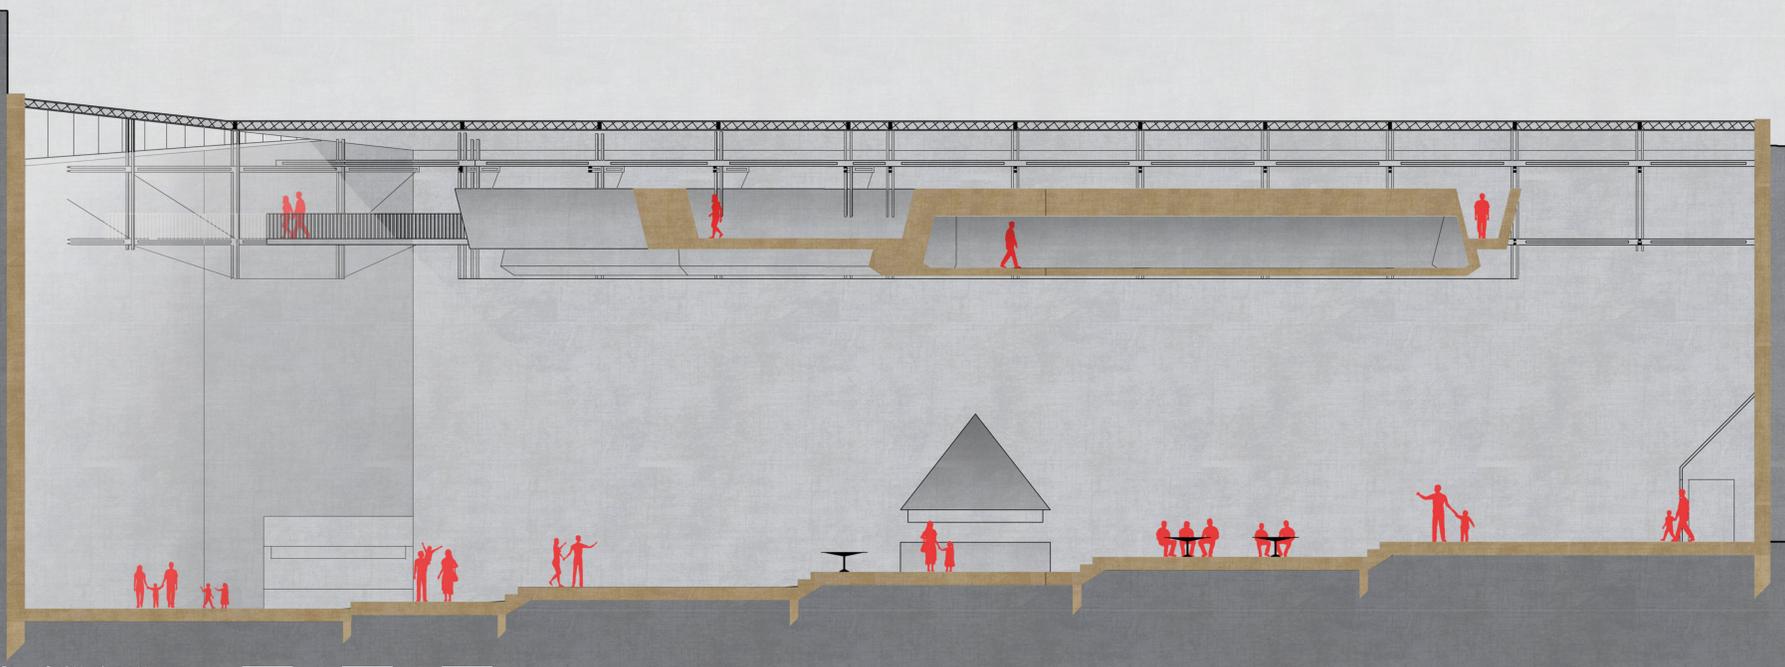

Coupe Sud-Nord - 1:100